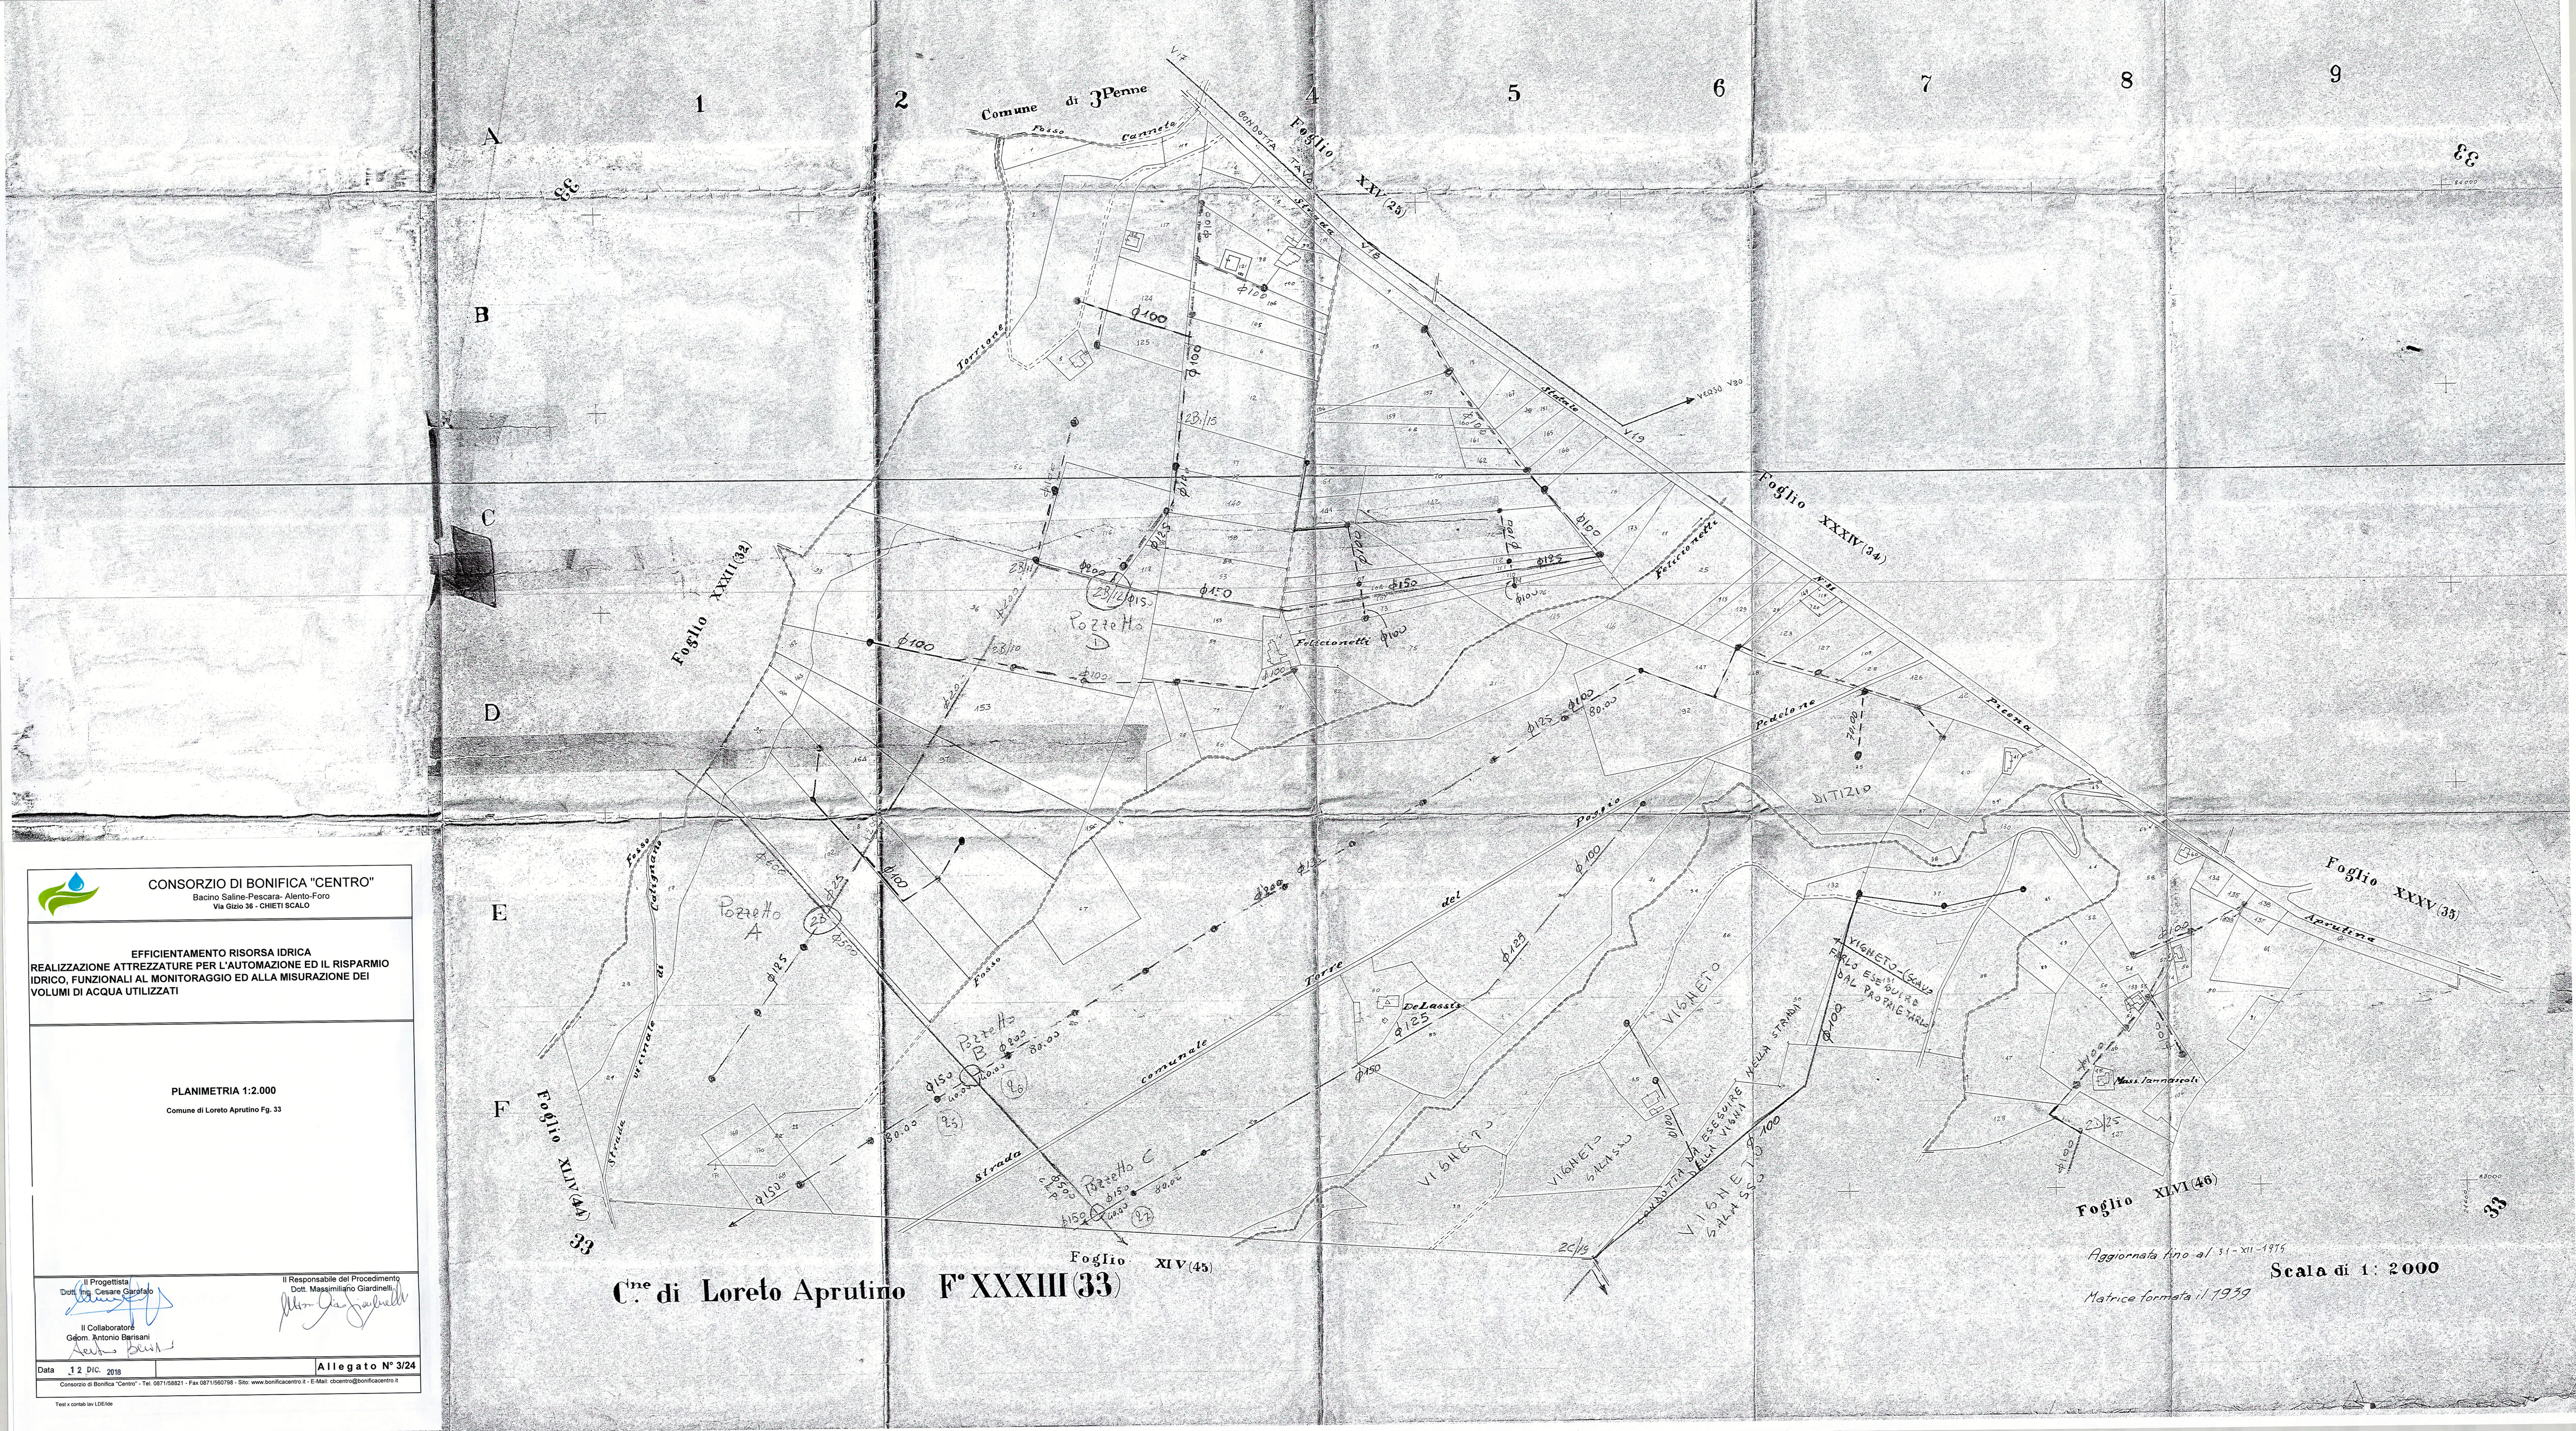

C.ne di Loreto Aprutino F° XXXIII (33)

CONSORZIO DI BONIFICA "CENTRO"
Bacino Saline-Pescara- Alento-Foro
Via Gizio 36 - CHIETI SCALO

EFFICIENTAMENTO RISORSA IDRICA
REALIZZAZIONE ATTREZZATURE PER L'AUTOMAZIONE ED IL RISPARMIO IDRICO, FUNZIONALI AL MONITORAGGIO ED ALLA MISURAZIONE DEI VOLUMI DI ACQUA UTILIZZATI

PLANIMETRIA 1:2.000

Comune di Loreto Aprutino Fg. 33

Il Progettista
Dott. Ing. Cesare Garofalo

Il Collaboratore
Geom. Antonio Barisani

Il Responsabile del Procedimento
Dott. Massimiliano Giardinelli

Data 12 DIC. 2018

Allegato N° 3/24

Consorzio di Bonifica "Centro" - Tel. 0871/58821 - Fax 0871/560798 - Sito: www.bonificacentro.it - E-Mail: cbcentro@bonificacentro.it

Test x contab lav LDE/ide