

**CONSORZIO DI BONIFICA CENTRO**  
 Bacchio Saline - Pescara - Aliento - Foro  
 CHIETI

Logo:

Objetto: SVILUPPO RETI IRRIGUE SUL TERRITORIO REGIONALE - INTERVENTO (C)  
 RIPAZCORBARIA DEL COMUNE DI MANOPPELLO CON PRELIEVO DI ACQUA  
 DALLA VASCA DI COMPENSO "COLLE PETRANO" IN COMUNE DI  
 CASALINCONTRADA (CH)

PROGETTO ESECUTIVO - INTERVENTO (C)

Datatore: PLANIMETRIA CATASTALE SCALA 1:2.000  
 Numero Ediz: **B.03.00**  
 Scala 1:2.000

DATA: 28 MAG 2018

REV.	DATA	DESCRIZIONE


Il RESPONSABILE DEL PROCEDIMENTO:   
 Il COLLABORATORE:

Il CONDIZIONATORE DELLA SOLUZIONE:   
 Il COLLABORATORE:

Il COLLABORATORE:

Visi e/o pareri:

Sede legale: Via Galilei, 16 - 66100 CHIETI - Tel. 0871 38801 Fax 0871 388798 - http://www.bonificacentro.it  
 e-mail: centro@bonificacentro.it - P.I.C. consorziocontrolpae.bonificacentro.it

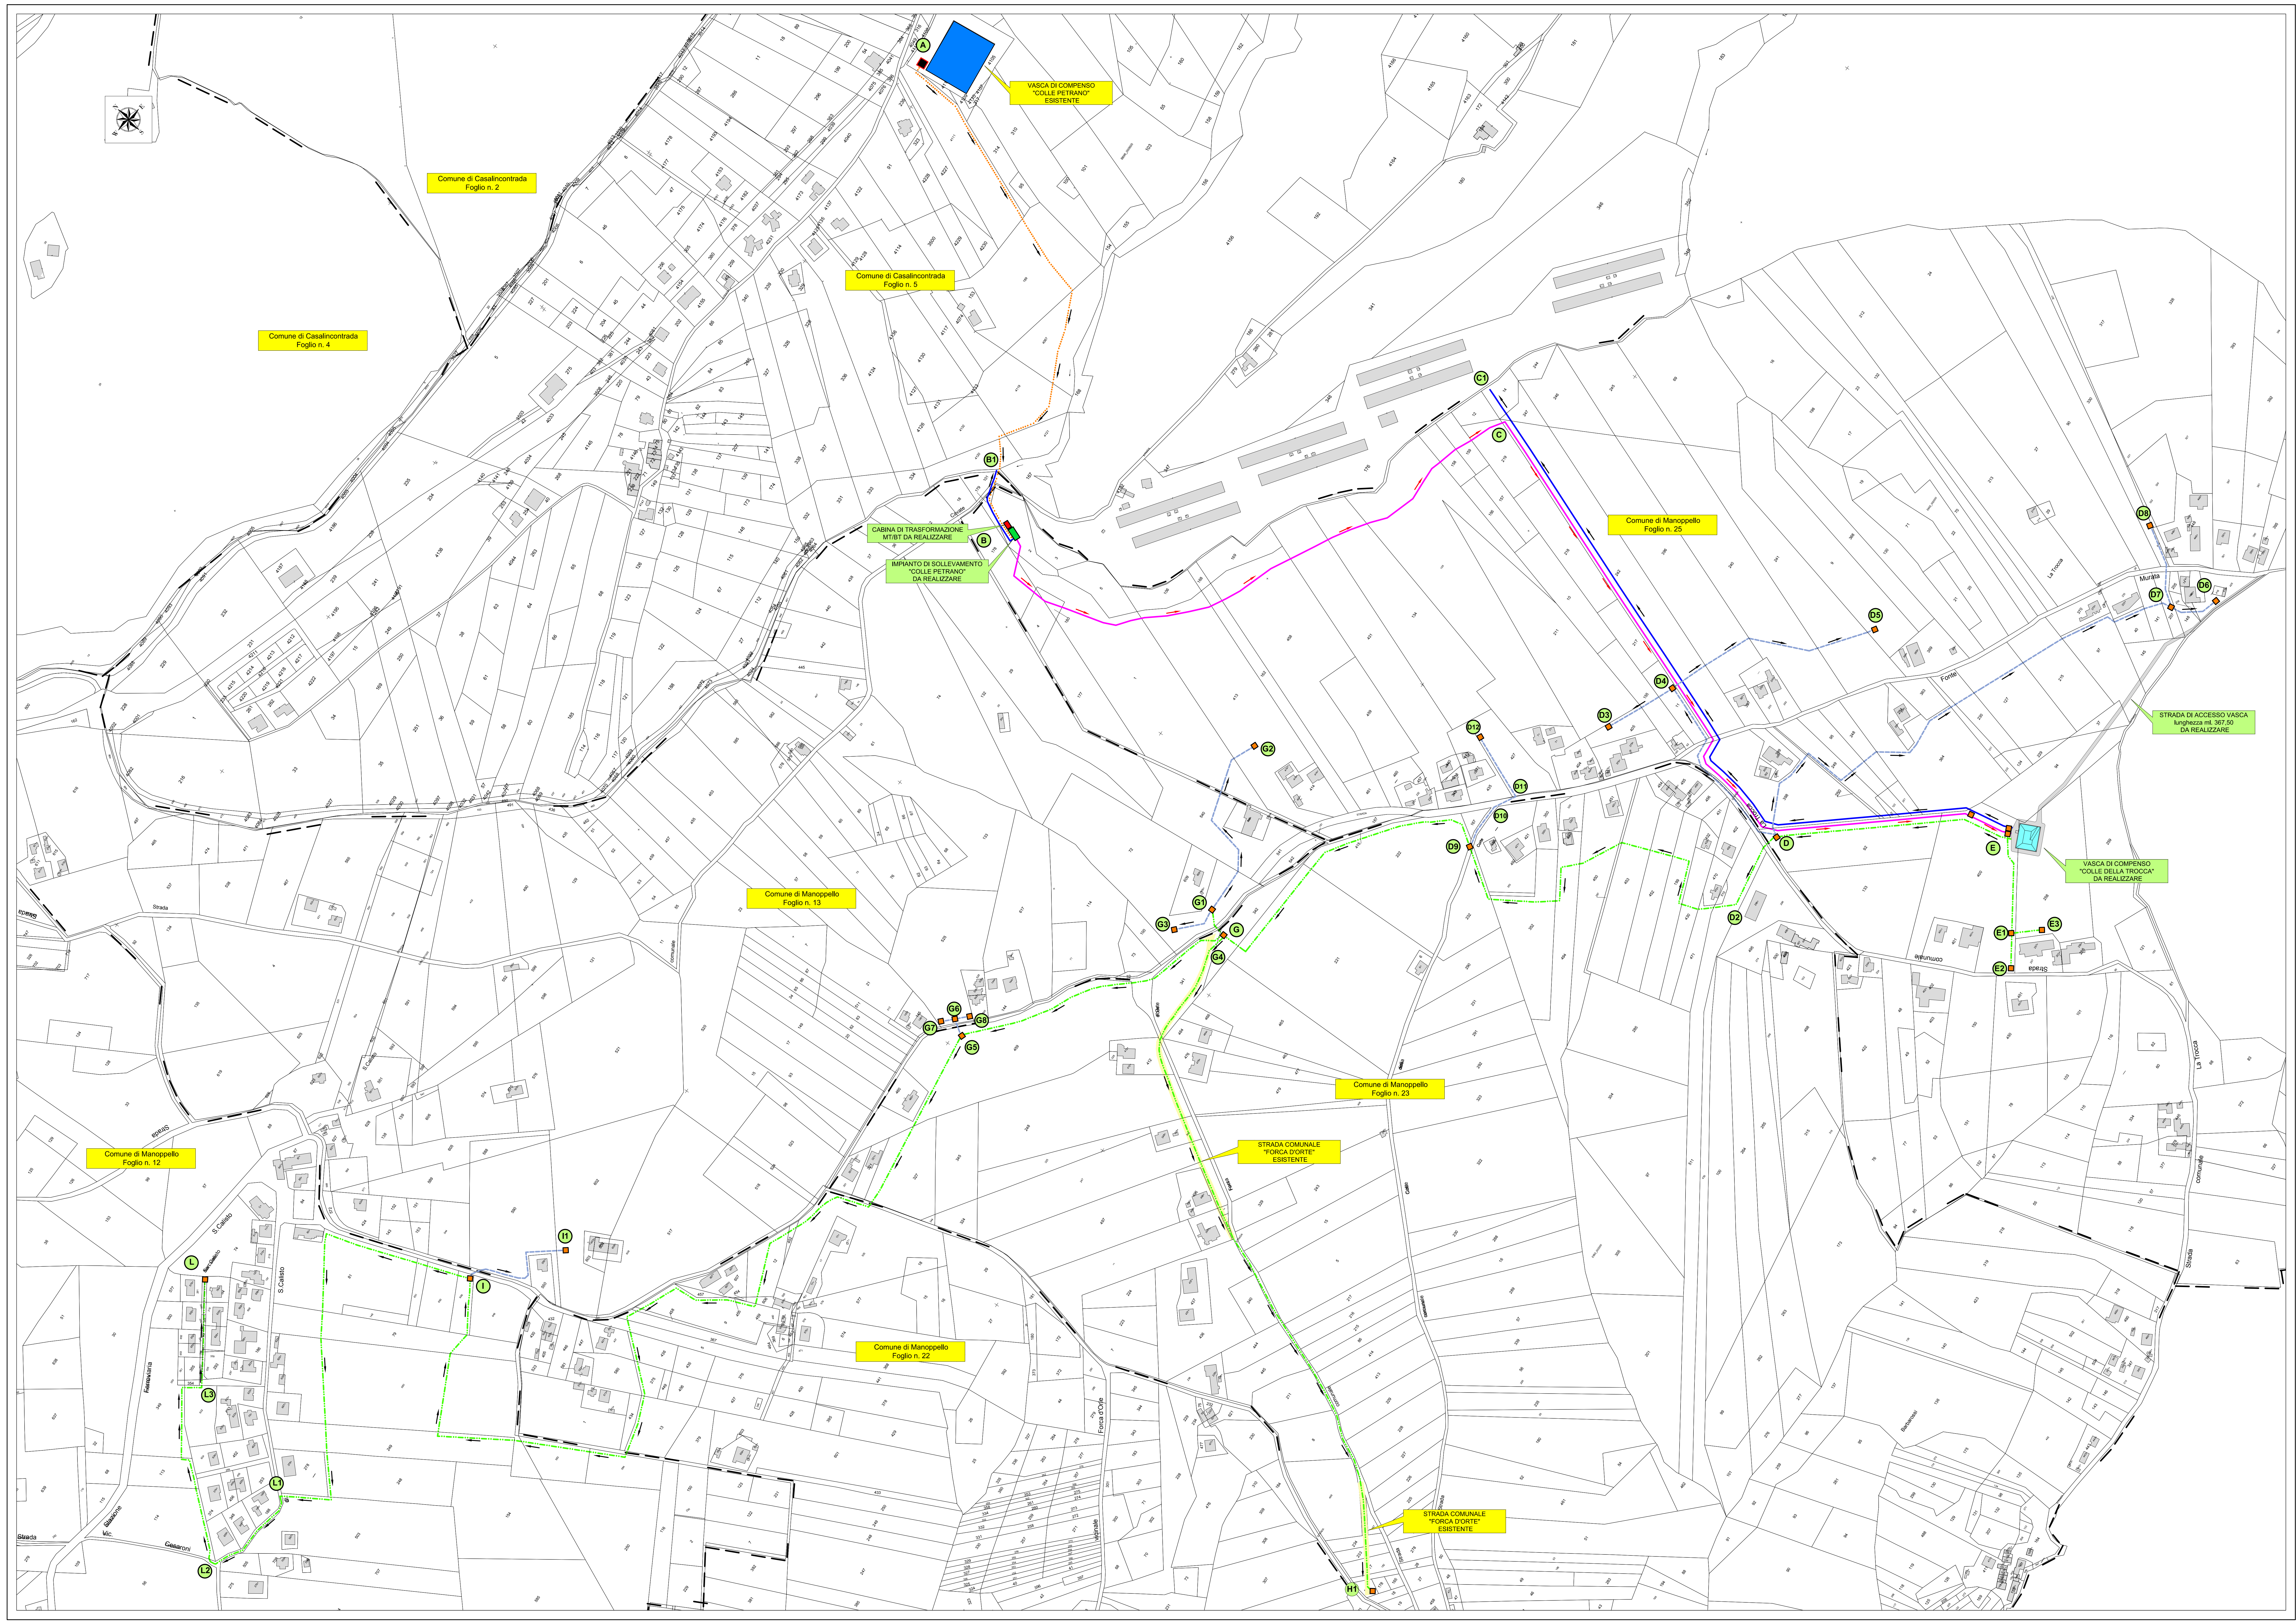

**LEGENDA - Opere esistenti**

- Pozzetto di diramazione
- Vasca di compenso impianto "Colle Petrano" in Comune di Casalincontrada (CH)

**LEGENDA - Opere da realizzare**

- Condotte di adduzione
- Condotte prementee
- Condotte ripartitrici
- Condotte distributrici
- Condotte di scatto
- Pozzetto di diramazione e di linea
- Impianto di sollevamento
- Cabina di trasformazione MT/BT
- Vasca di compenso "C. da Cebarana"
- Area da espropriare
- Direzione flusso acqua a gravità
- Direzione flusso acqua sollevata