



CONSORZIO DI BONIFICA CENTRO

Bacino Saline - Pescara - Alento - Foro
CHIETI



Oggetto: **SVILUPPO RETI IRRIGUE SUL TERRITORIO REGIONALE - INTERVENTO (C)**
ESTENDIMENTO DELL'IMPIANTO IRRIGUO CONSORTILE IN LOCALITA'
RIPACORBARIA DEL COMUNE DI MANOPPELLO CON PRELIEVO DI ACQUA
DALLA VASCA DI COMPENSO "COLLE PETRANO" IN COMUNE DI
CASALINCONTRADA (CH)

PROGETTO ESECUTIVO - INTERVENTO (C)

Elaborato:

DIAGRAMMA DI GANTT

Numero Elab.

S.04.00

Scala :-:---

DATA **28 MAG. 2018**

REV.	DATA	DESCRIZIONE
1	26 GIU. 2018	



IL RESPONSABILE DEL PROCEDIMENTO

Angela Berarducci
Dott.ssa Angela Berarducci

IL COORDINATORE DELLA SICUREZZA

Giovanni Cavalli
Geom. Giovanni Cavalli

IL PROGETTISTA

Cesare Garofalo
Ing. Cesare Garofalo

IL COLLABORATORE

Lucio Ettore
Geom. Lucio Ettore

IL COLLABORATORE

Antonio Barisani
Geom. Antonio Barisani

IL COLLABORATORE

Giovanni Cavalli
Geom. Giovanni Cavalli


IL COMMITTENTE


Avv. Luciana Di Pierdomenico

L'IMPRESA AFFIDATARIA


L'IMPRESA ESECUTRICE

Visti e/o pareri

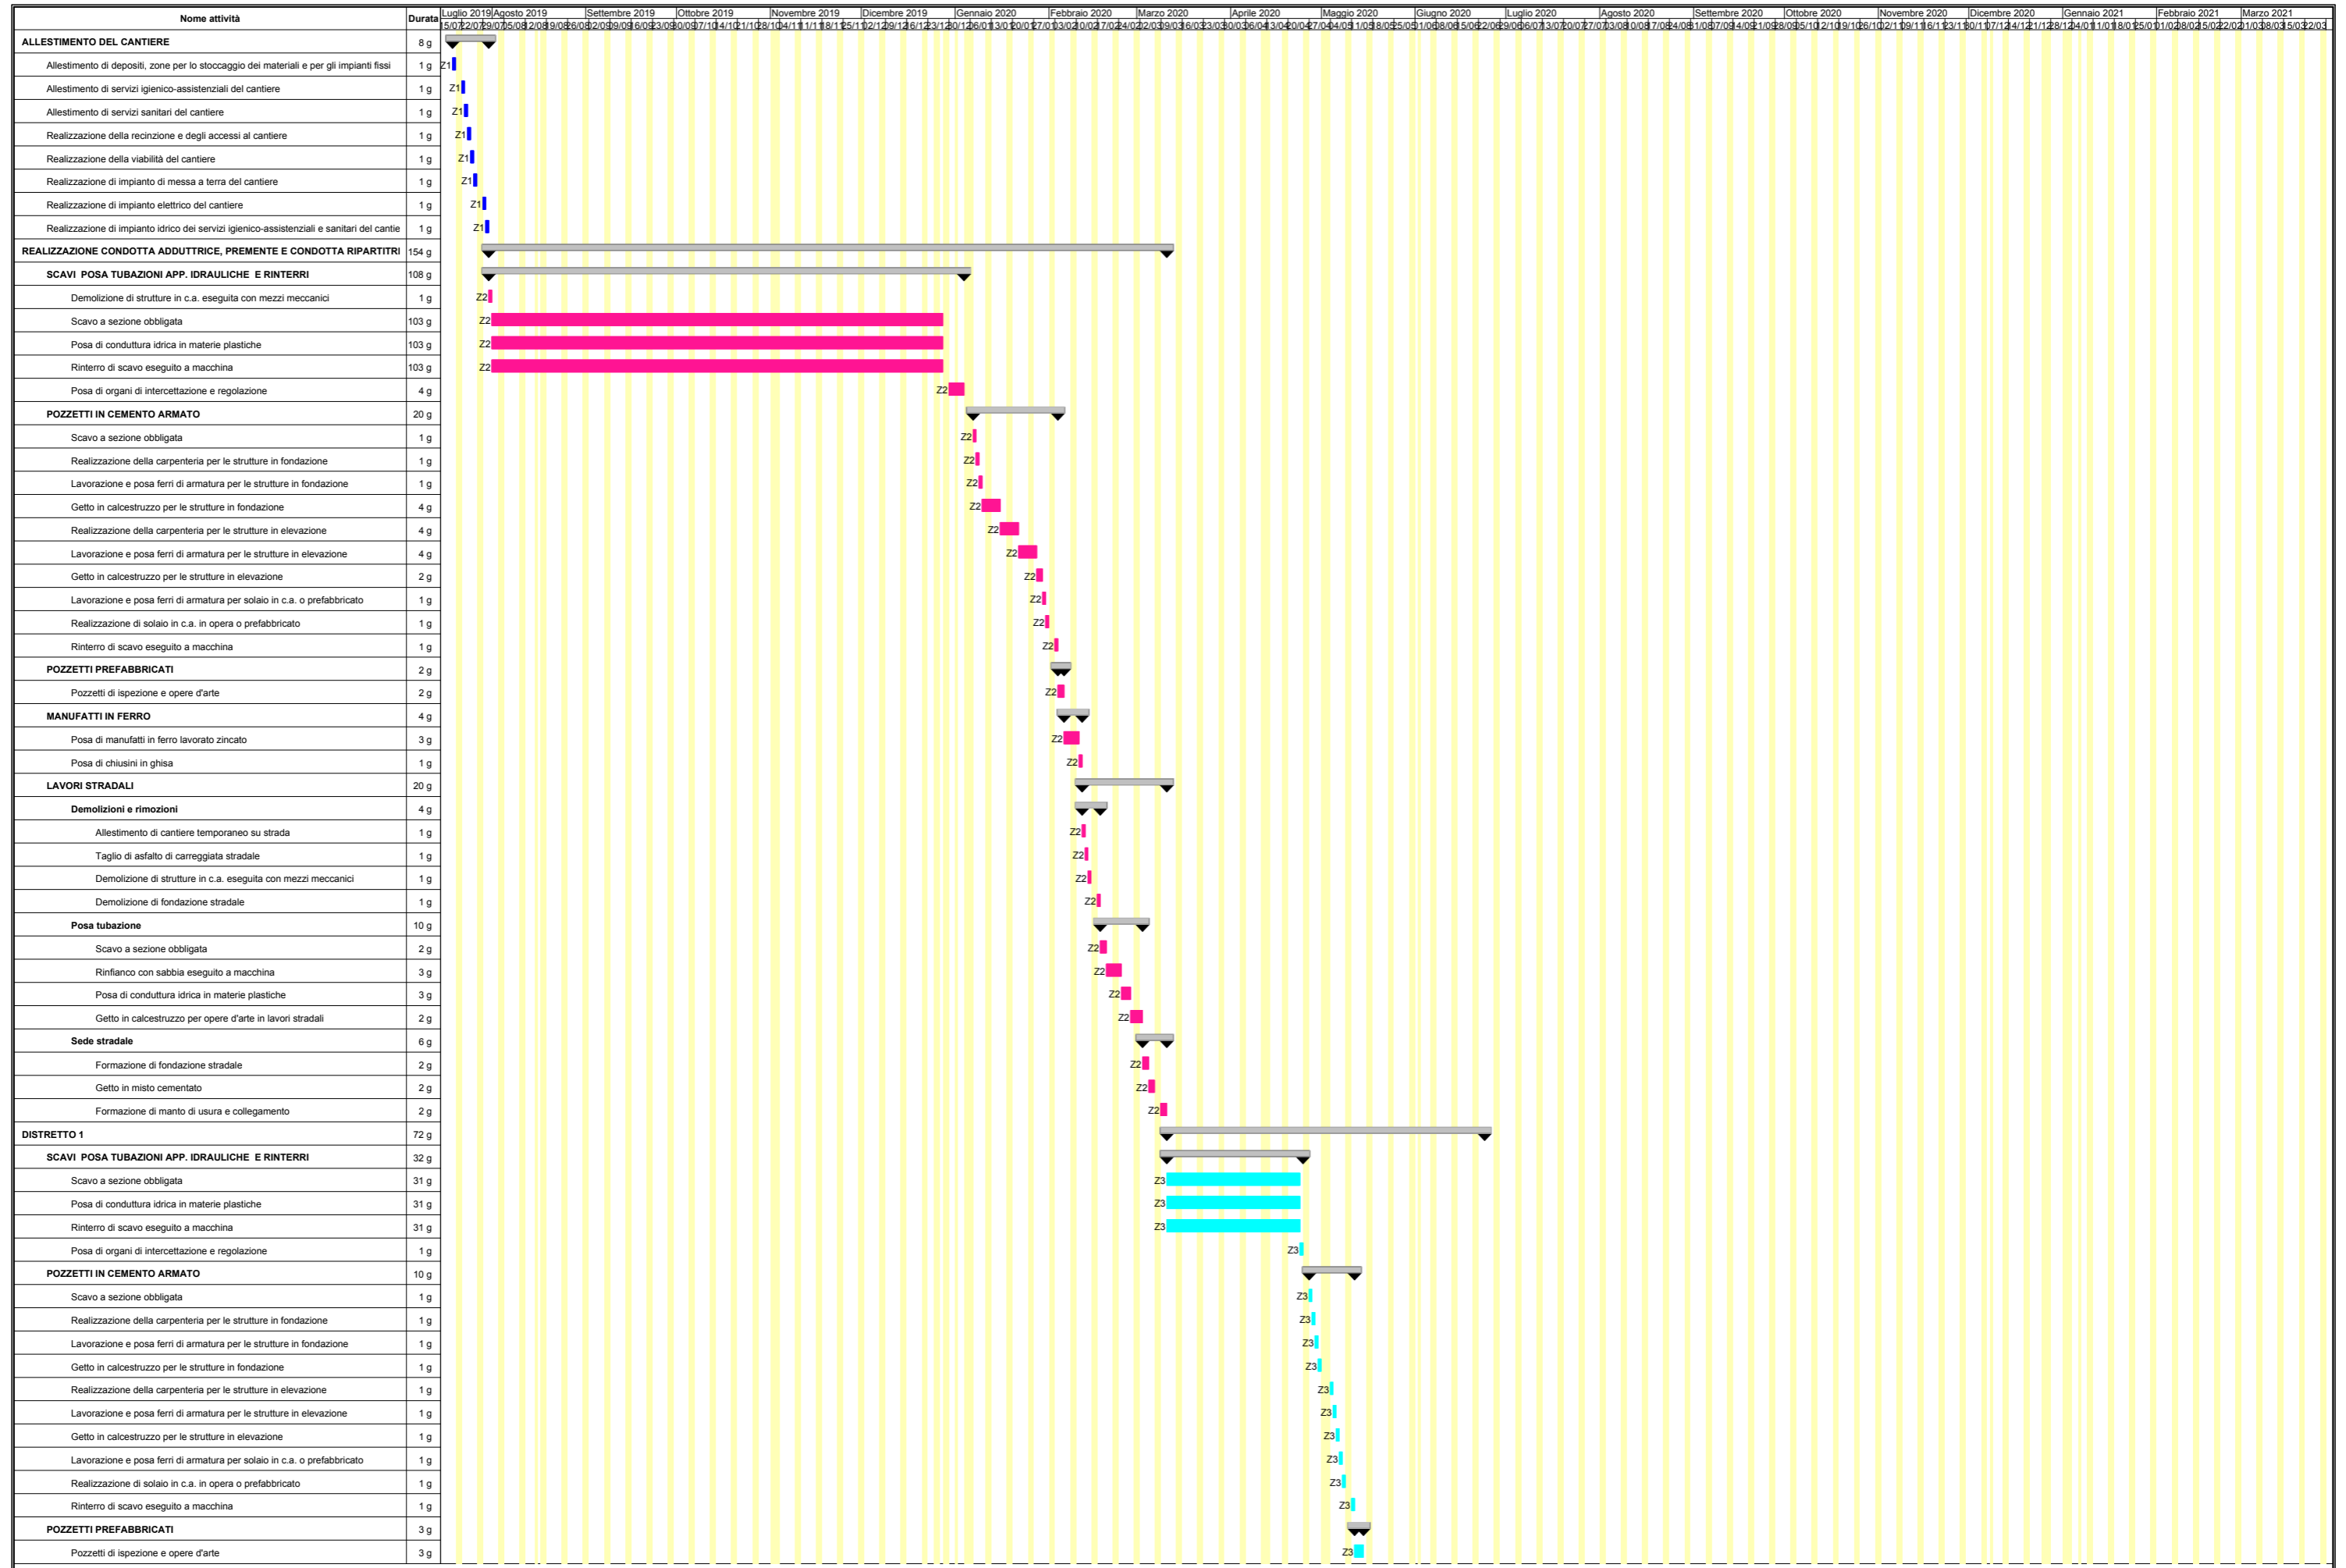


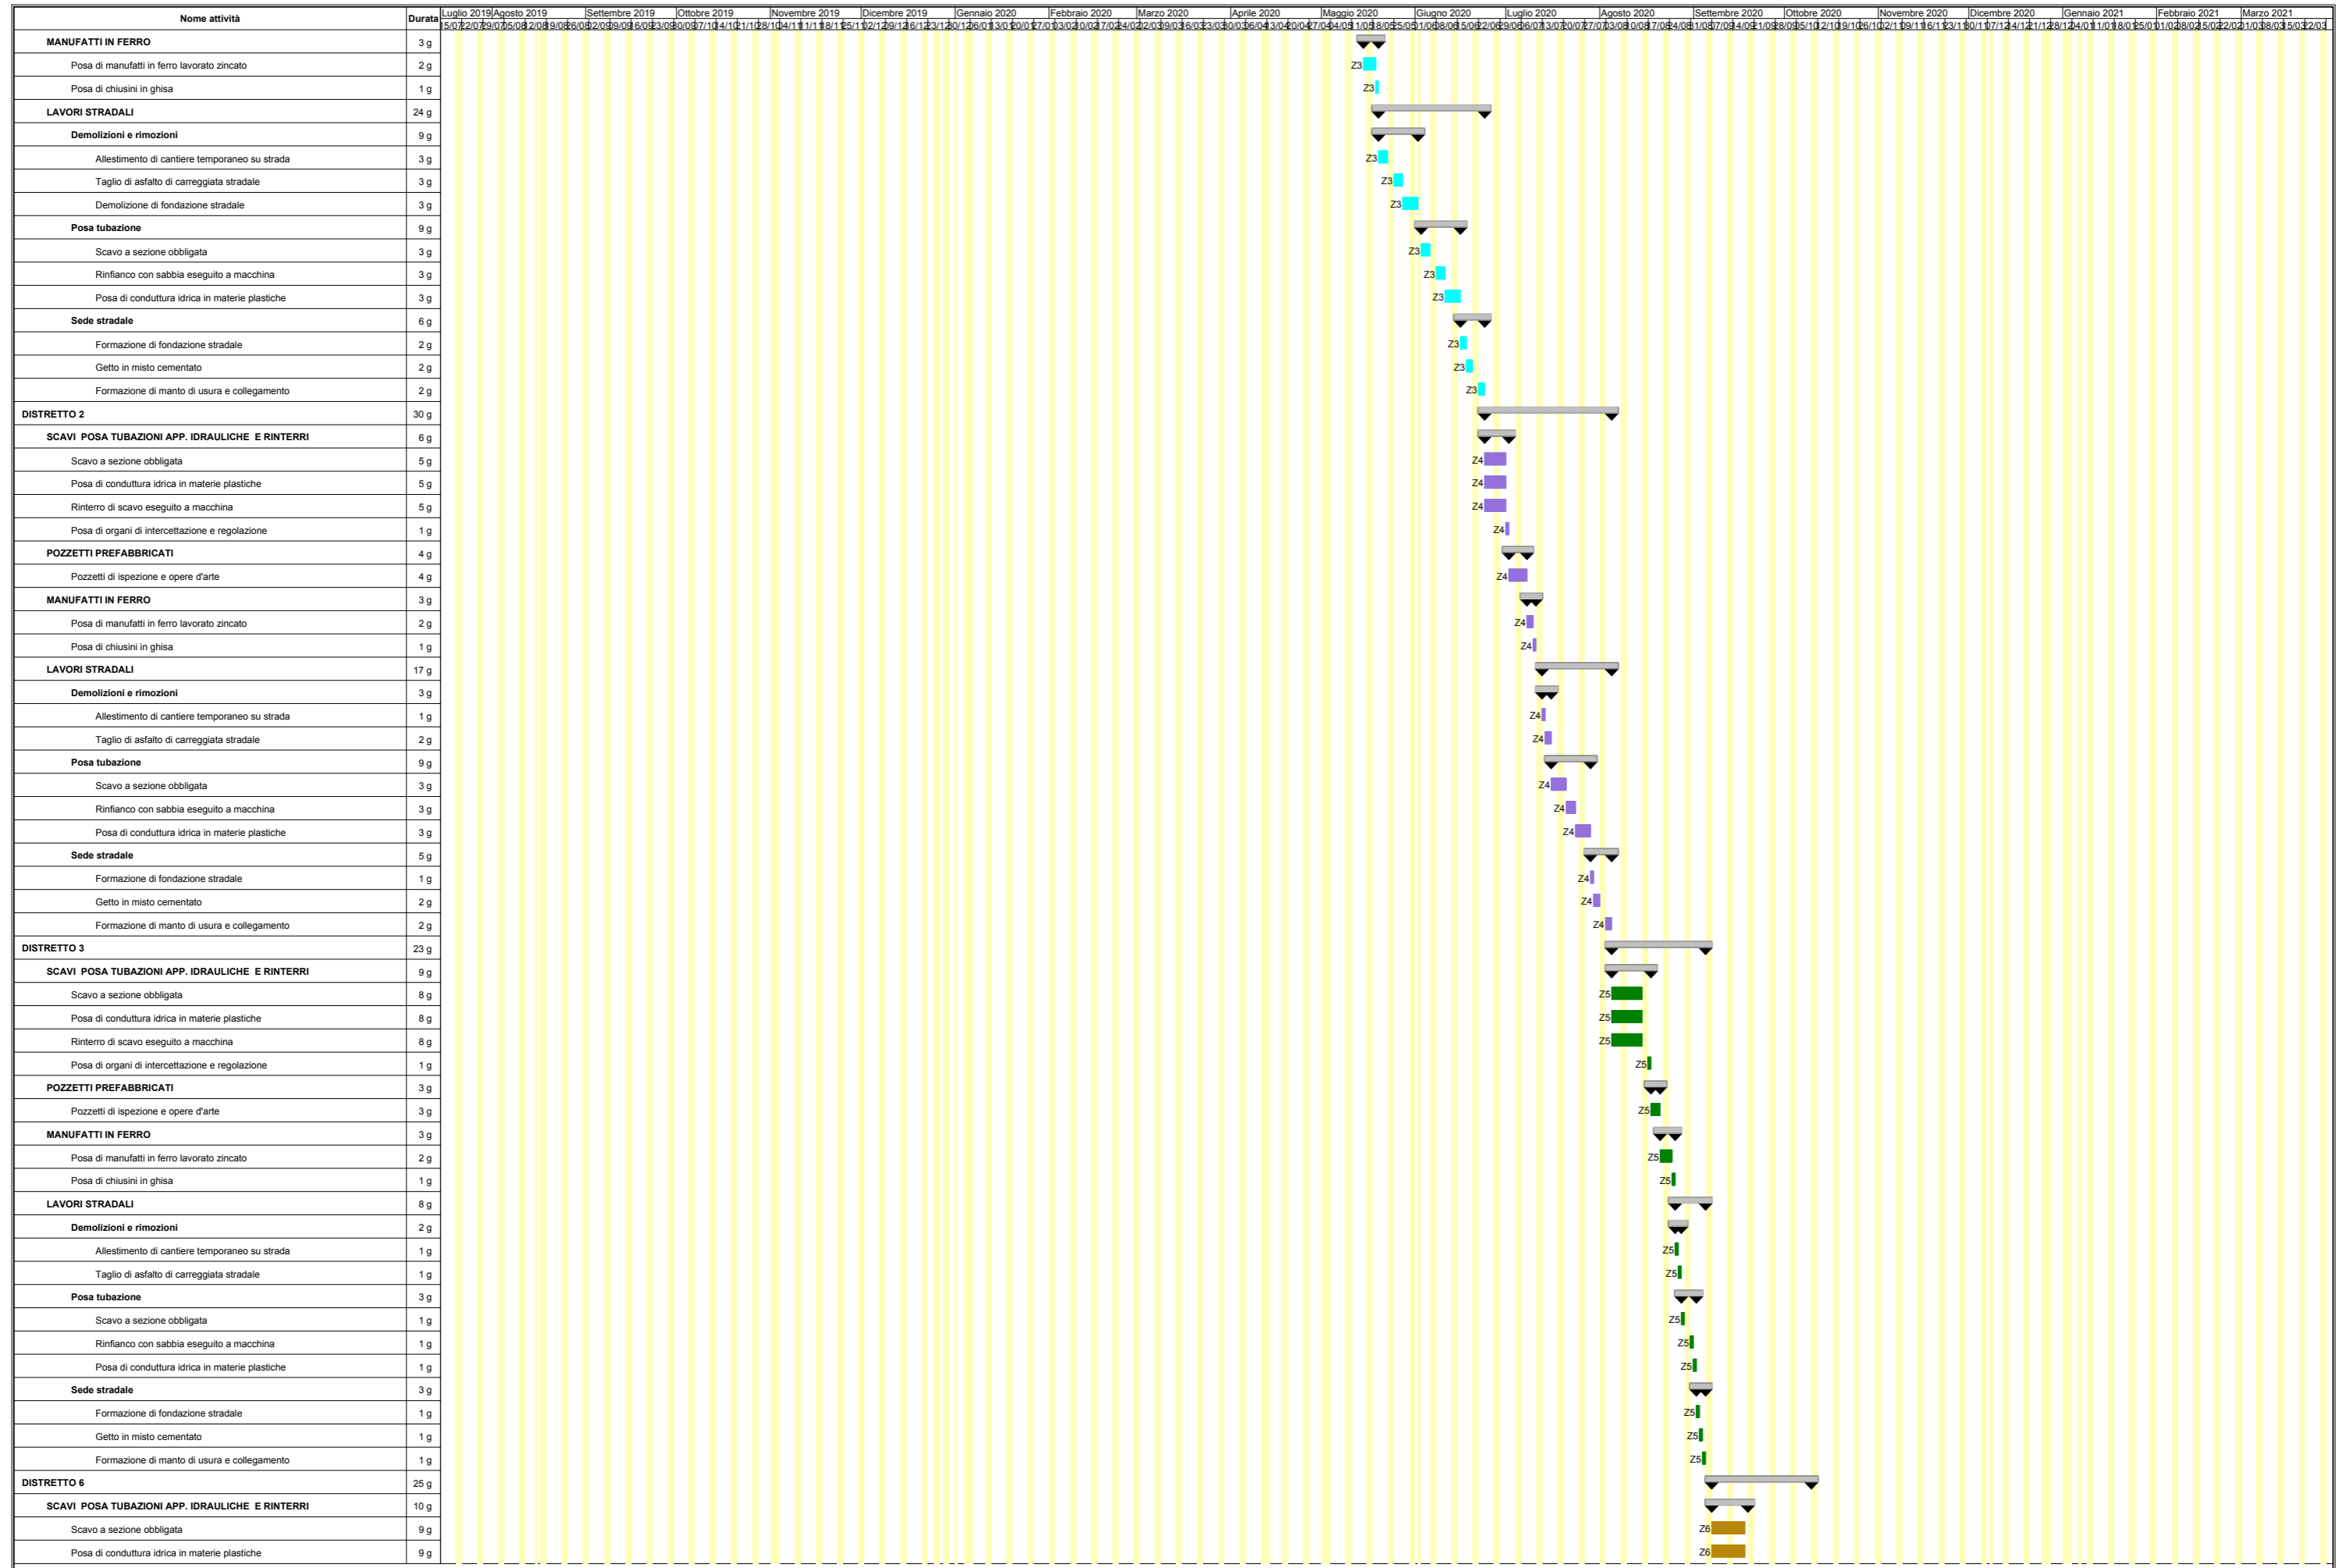



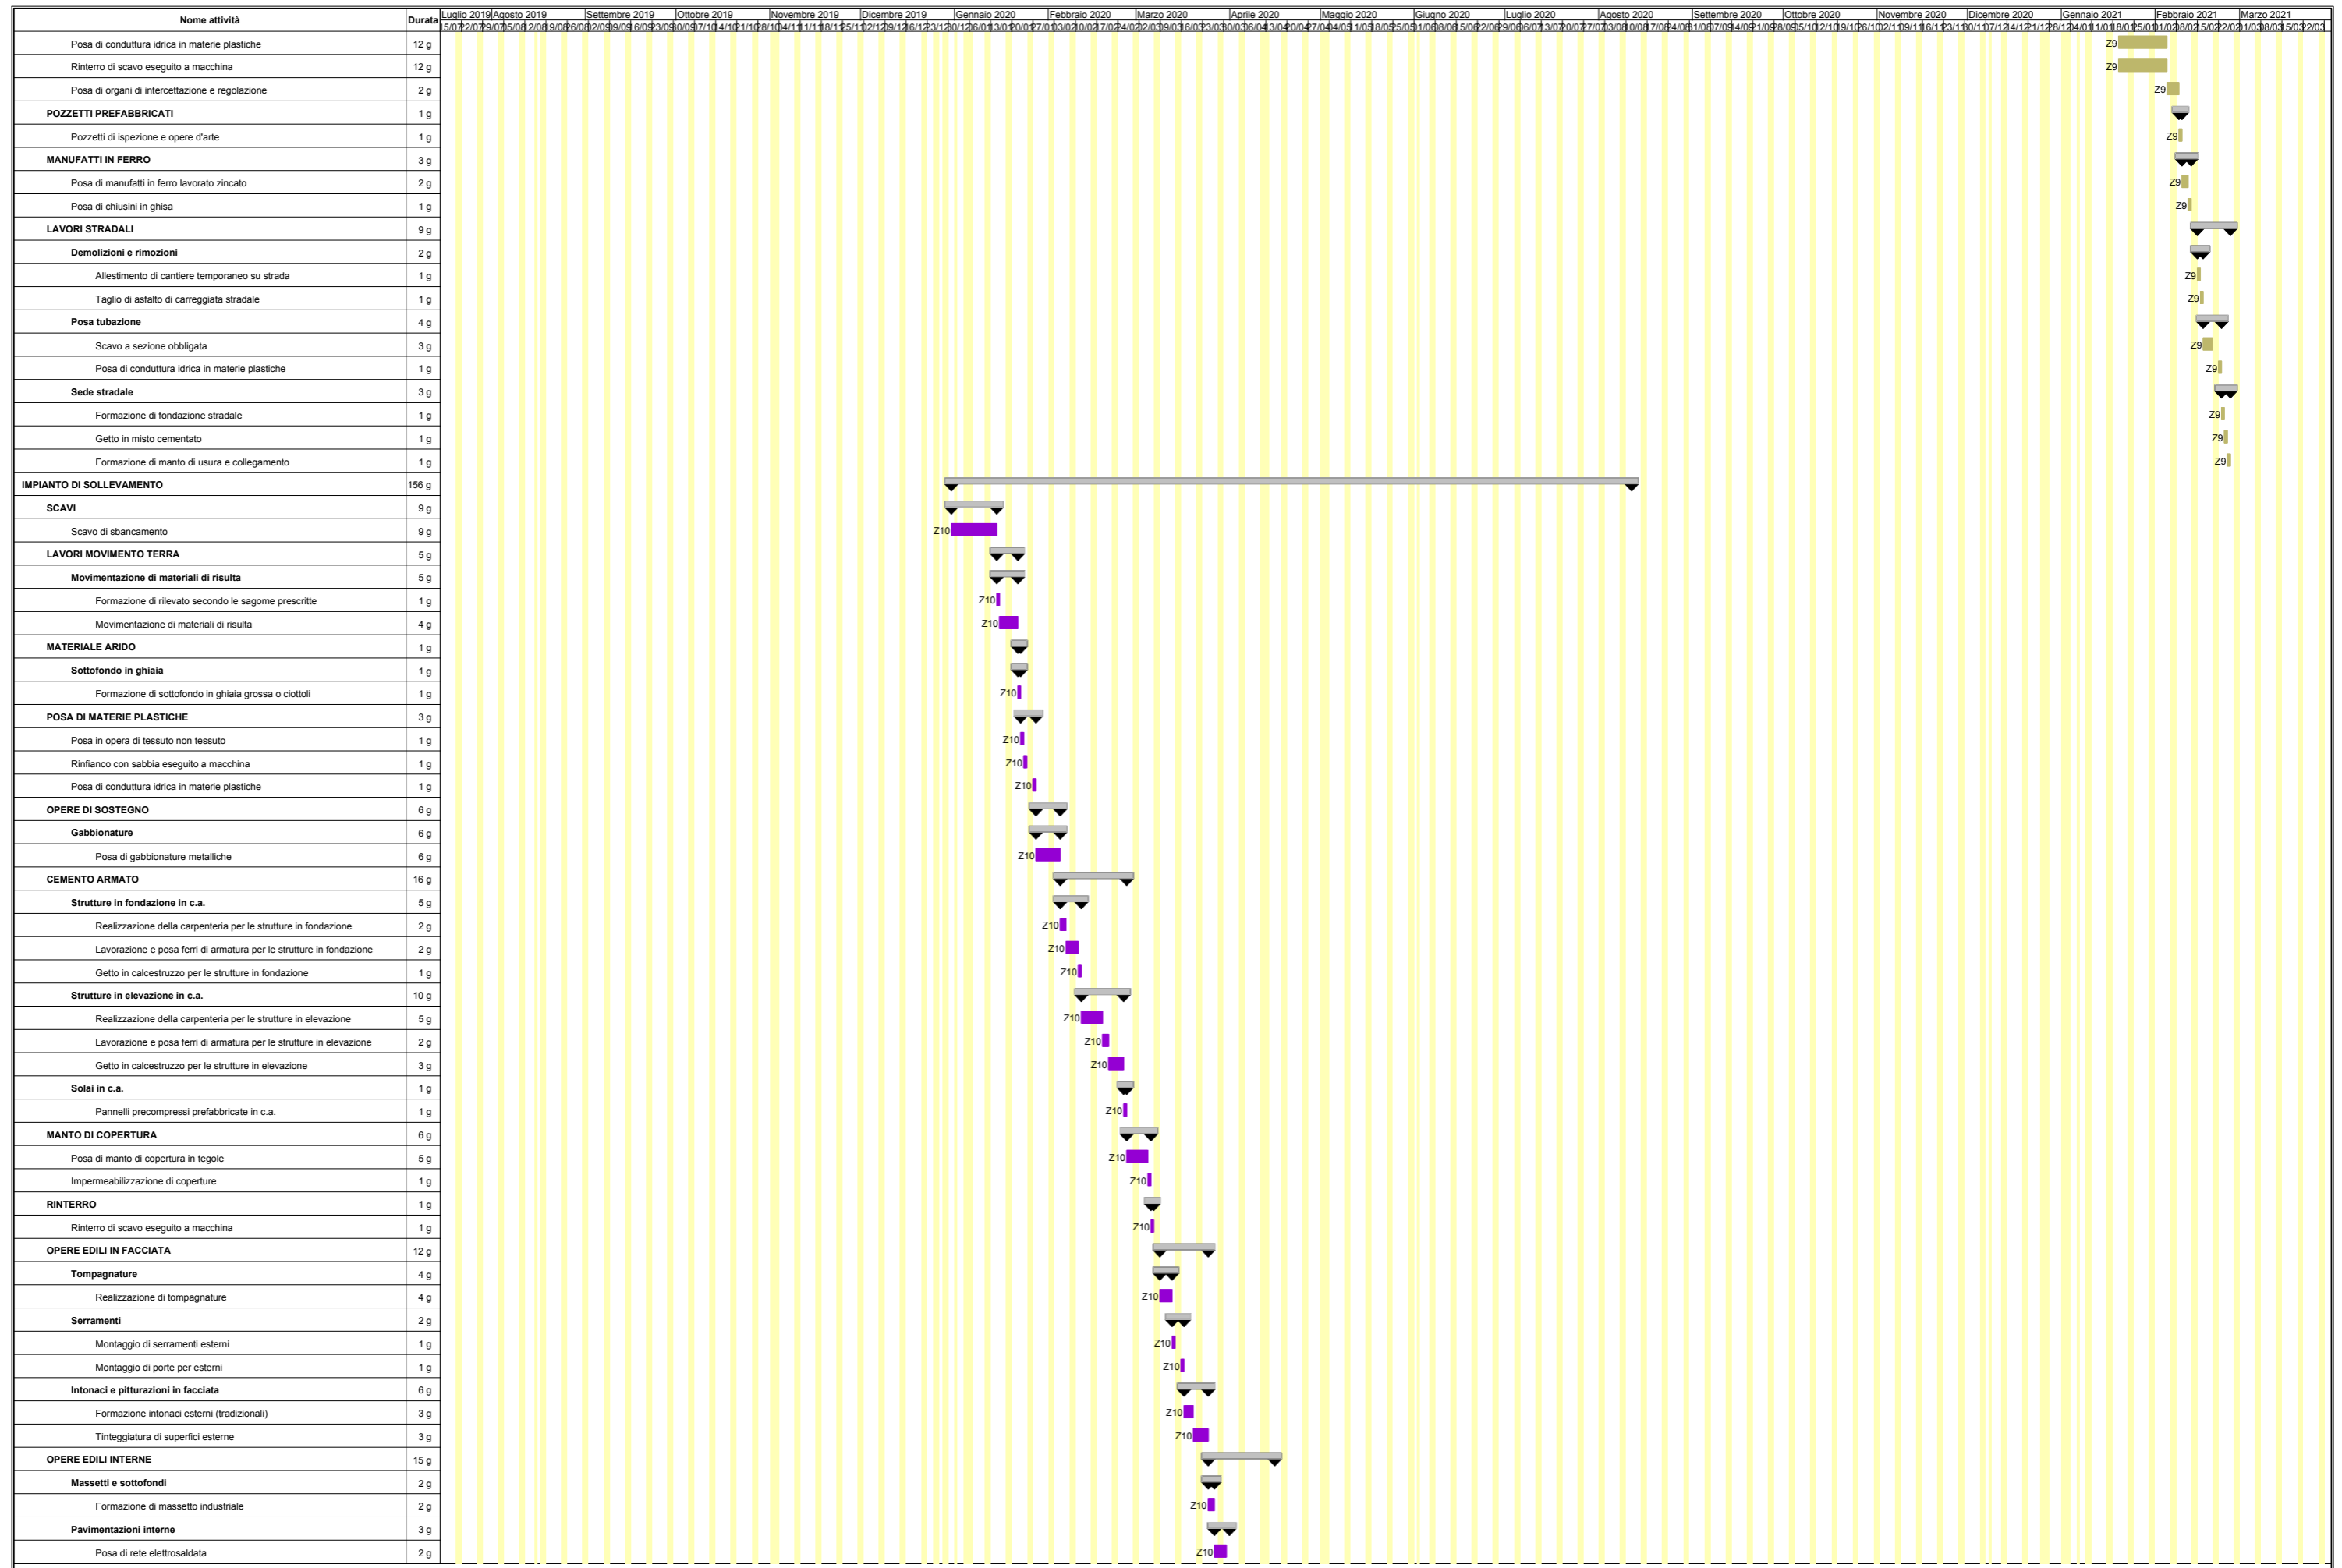

Nome attività	Durata	Luglio 2019	Agosto 2019	Settembre 2019	Ottobre 2019	Novembre 2019	Dicembre 2019	Gennaio 2020	Febbraio 2020	Marzo 2020	Aprile 2020	Maggio 2020	Giugno 2020	Luglio 2020	Agosto 2020	Settembre 2020	Ottobre 2020	Novembre 2020	Dicembre 2020	Gennaio 2021	Febbraio 2021	Marzo 2021	
Realizzazione di pavimentazione industriale in resine	1 g																						
Pareti divisorie, controsoffittature	1 g																						
Realizzazione di tramezzature interne	1 g																						
Intonaci e pitturazioni interne	9 g																						
Formazione intonaci interni (tradizionali)	7 g																						
Tinteggiatura di superfici interne	2 g																						
CANALI DI GRONDA E DISCENDENTI IN RAME	5 g																						
Posa in opera di scossaline, canali di gronda, pluviali	5 g																						
RECINZIONE E MARCIAPIEDI	28 g																						
SCAVI	2 g																						
Scavo a sezione obbligata	2 g																						
RECINZIONE	11 g																						
Strutture fondazione recinzione in c.a.	4 g																						
Lavorazione e posa ferri di armatura per le strutture in fondazione	3 g																						
Getto in calcestruzzo per le strutture in fondazione	1 g																						
Strutture in elevazione recinzione in c.a.	7 g																						
Realizzazione della carpenteria per le strutture in elevazione	3 g																						
Lavorazione e posa ferri di armatura per le strutture in elevazione	3 g																						
Getto in calcestruzzo per muretto recinzione	1 g																						
MARCIAPIEDE	6 g																						
Realizzazione di marciapiede	6 g																						
Realizzazione della carpenteria per le strutture in elevazione	2 g																						
Lavorazione e posa ferri di armatura per le strutture in fondazione	2 g																						
Getto in calcestruzzo per le strutture in fondazione	2 g																						
RECINZIONI E CANCELLATE	9 g																						
Posa di recinzioni e cancellate	9 g																						
POZZETTI	2 g																						
Scavo a sezione obbligata	1 g																						
Pozzetti di ispezione e opere d'arte	1 g																						
MANUFATTI IN FERRO	3 g																						
Posa di manufatti in ferro lavorato zincato	2 g																						
Posa di chiusini in ghisa	1 g																						
REALIZZAZIONE VIABILITA' IMP. SOLLEVAMENTO	6 g																						
Scavo di sbancamento	1 g																						
Posa di condotta idrica in materie plastiche	1 g																						
Rinterro di scavo eseguito a macchina	1 g																						
Formazione di fondazione stradale	1 g																						
Formazione di manto di usura e collegamento	2 g																						
POSA IN OPERA DI ELETTROPOMPE CENTRIFUGHE	5 g																						
Posa di elettropompe	5 g																						
APPARECCHIATURE IDRAULICHE E TUBAZIONI IN ACCIAIO	3 g																						
Posa di organi di intercettazione e regolazione	2 g																						
Posa di condotta idrica in acciaio	1 g																						
GRU ELETTRICA A PONTE	6 g																						
Posa di gru elettrica a ponte	6 g																						
IMPIANTI	18 g																						
Realizzazione di impianto elettrico	9 g																						
Realizzazione di impianto trasmissione dati	9 g																						
IMPIANTI DI ILLUMINAZIONE	3 g																						
Montaggio di apparecchi illuminanti	1 g																						
Posa di pali per pubblica illuminazione	1 g																						
Pozzetti di ispezione e opere d'arte	1 g																						
CASSA D'ARIA ANTI COLPO D'ARIE	3 g																						
Posa di cassa d'aria anti colpo d'ariete	3 g																						
CABINA DI TRASFORMAZIONE MT/BT	17 g																						
SCAVI	1 g																						
Scavo a sezione obbligata	1 g																						
SOTTOFONDO IN GHIAIA GROSSA O CIOTTOLI	1 g																						
Realizzazione di sottofondo in ghiaia grossa o ciottoli	1 g																						
CAVIDOTTI IN MATERIALE PLASTICO	1 g																						
Realizzazione di cavidotto flessibile corrugato	1 g																						
CEMENTO ARMATO	6 g																						
Strutture in fondazione in c.a.	3 g																						
Realizzazione della carpenteria per le strutture in fondazione	1 g																						
Lavorazione e posa ferri di armatura per le strutture in fondazione	1 g																						
Getto in calcestruzzo per le strutture in fondazione	1 g																						

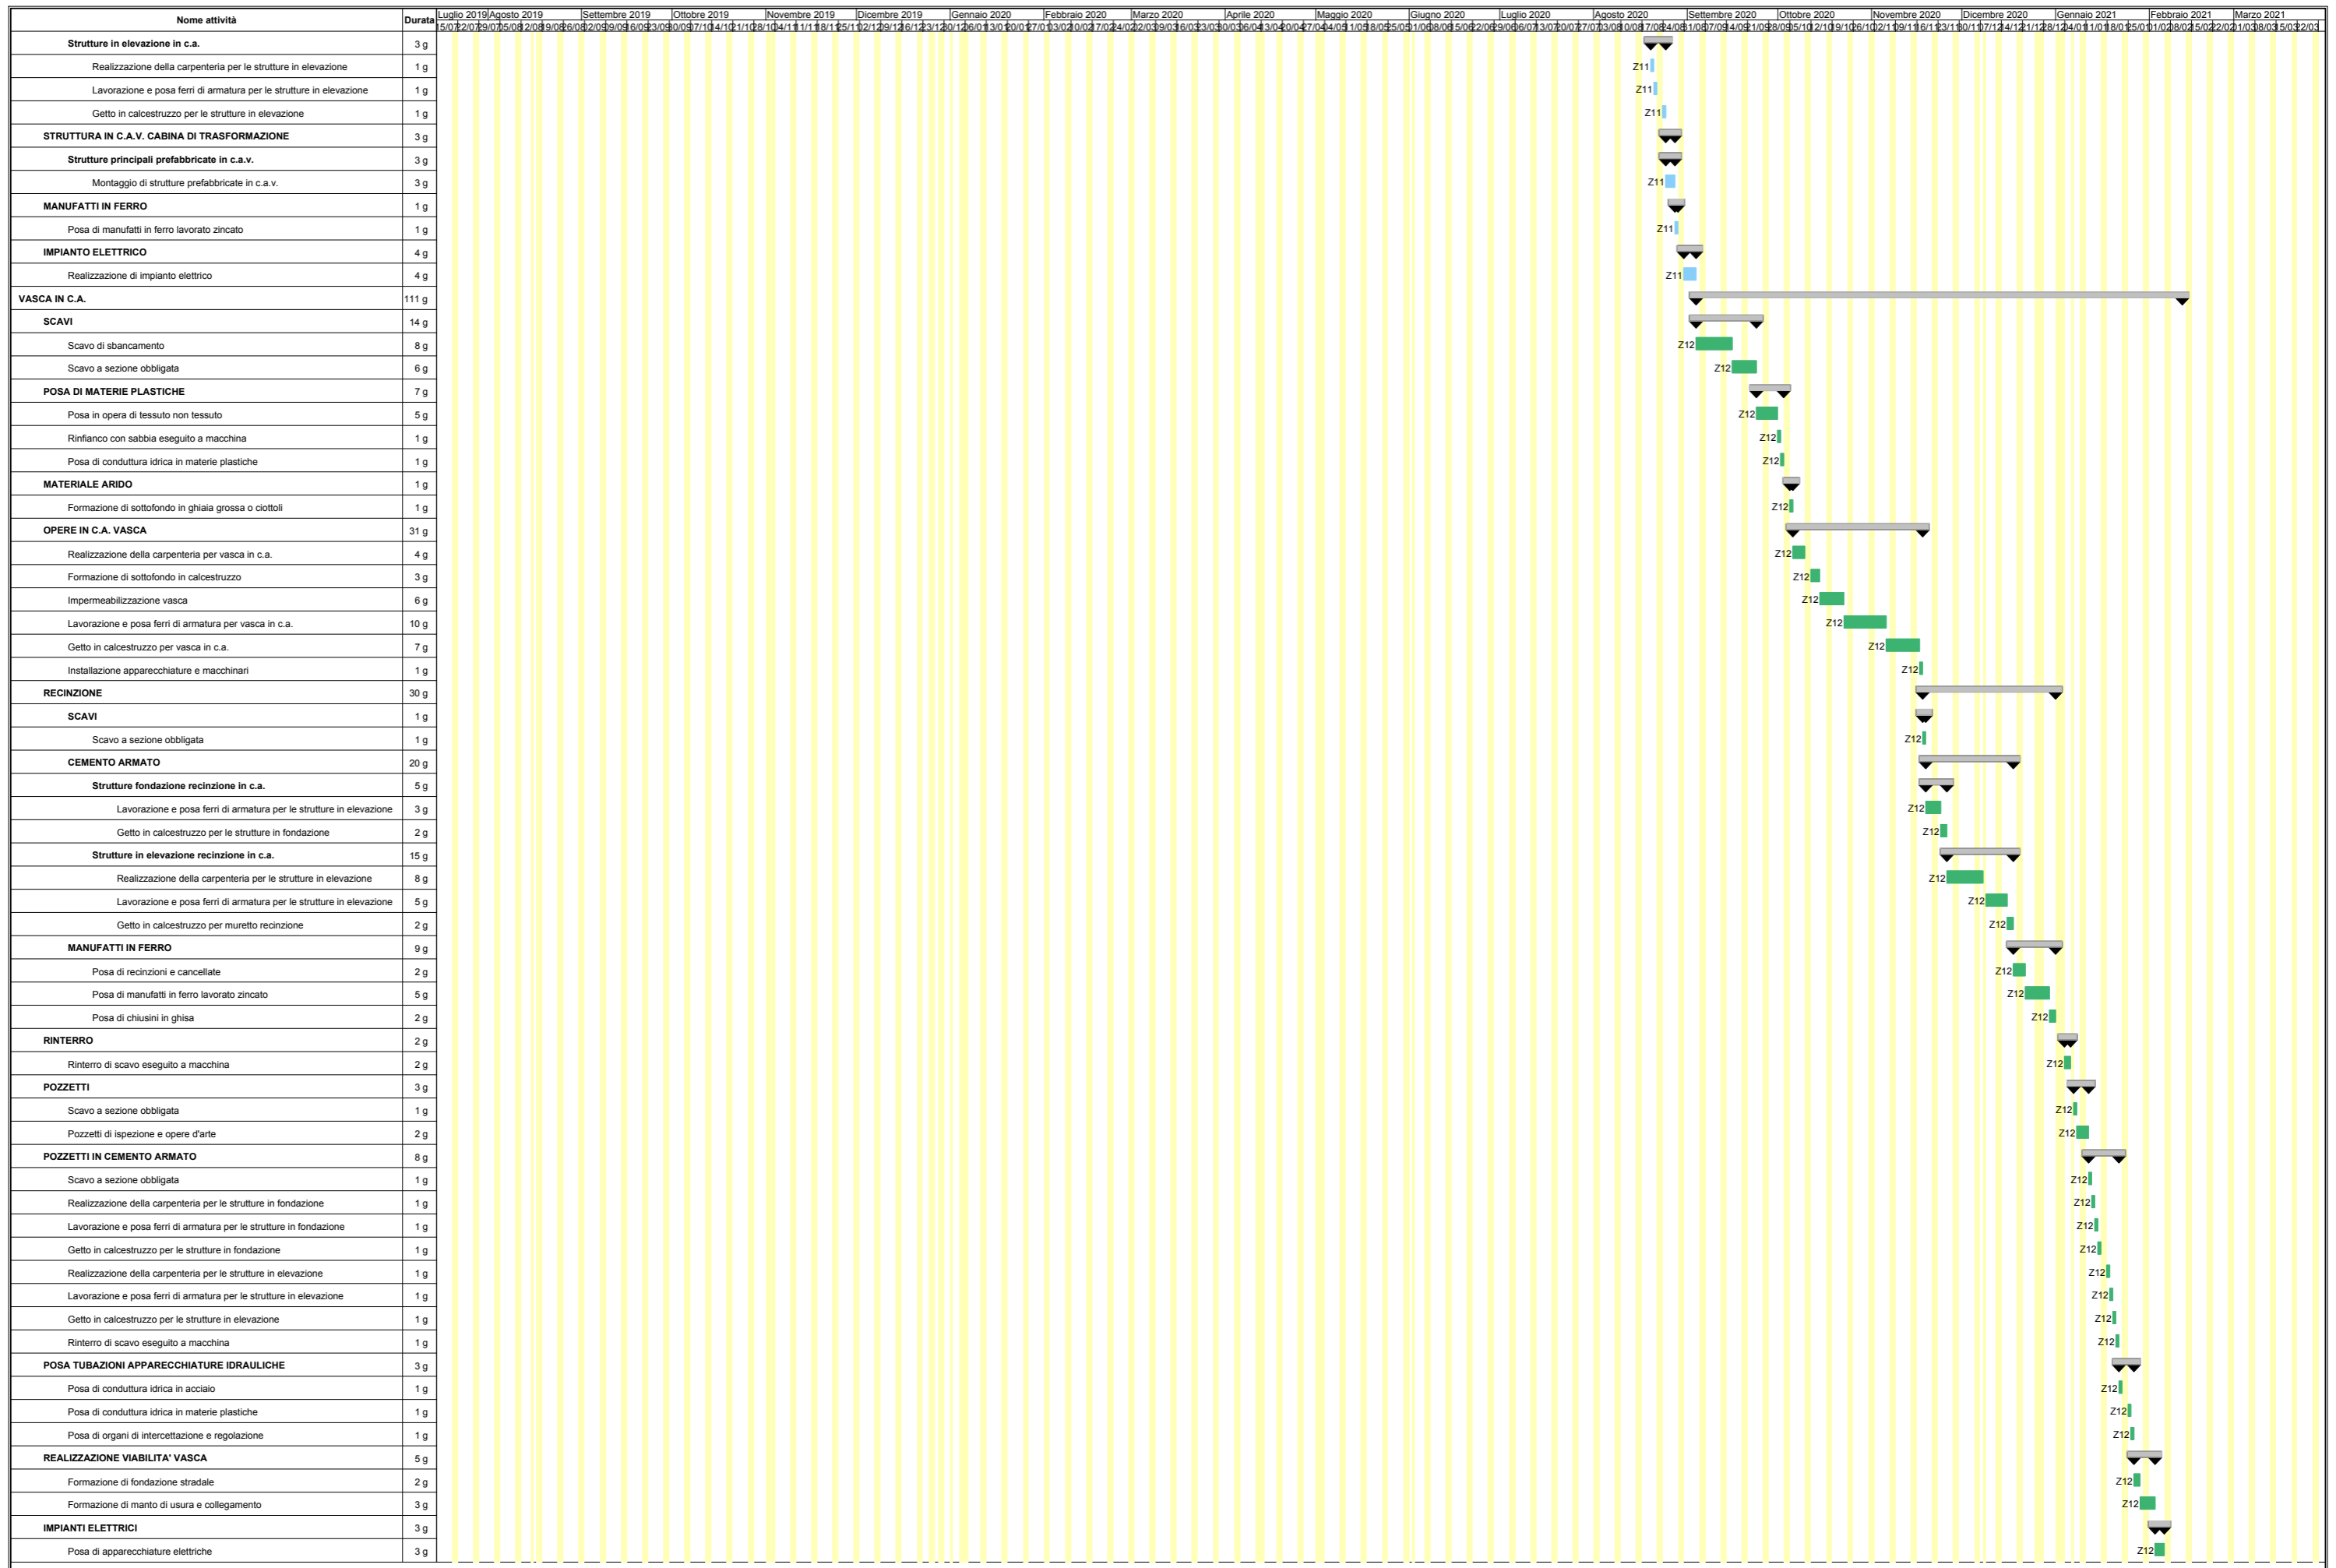

Nome attività	Durata	Luglio 2019	Agosto 2019	Settembre 2019	Ottobre 2019	Novembre 2019	Dicembre 2019	Gennaio 2020	Febbraio 2020	Marzo 2020	Aprile 2020	Maggio 2020	Giugno 2020	Luglio 2020	Agosto 2020	Settembre 2020	Ottobre 2020	Novembre 2020	Dicembre 2020	Gennaio 2021	Febbraio 2021	Marzo 2021	
IMPIANTI DI ILLUMINAZIONE	4 g																						
Scavo a sezione obbligata	1 g																						
Posa di pali per pubblica illuminazione	1 g																						
Getto in calcestruzzo	1 g																						
Montaggio di apparecchi illuminanti	1 g																						
PARTE DEL DISTRETTO 4	9 g																						
SCAVI POSA TUBAZIONI APP. IDRAULICHE E RINTERRI	6 g																						
Scavo a sezione obbligata	2 g																						
Posa di condotta idrica in materie plastiche	2 g																						
Rinterro di scavo eseguito a macchina	1 g																						
Posa di organi di intercettazione e regolazione	1 g																						
POZZETTI PREFABBRICATI	1 g																						
Pozzetti di ispezione e opere d'arte	1 g																						
MANUFATTI IN FERRO	2 g																						
Posa di manufatti in ferro lavorato zincato	1 g																						
Posa di chiusini in ghisa	1 g																						
SMOBILIZZO DEL CANTIERE	9 g																						
Smobilizzo del cantiere	9 g																						
LEGENDA Zona:																							
Z1 = ZONA UNICA																							
Z2 = REALIZZAZIONE CONDOTTA ADDUTTRICE, PREMENTE E CONDOTTA RI																							
Z3 = DISTRETTO 1																							
Z4 = DISTRETTO 2																							
Z5 = DISTRETTO 3																							
Z6 = DISTRETTO 6																							
Z7 = DISTRETTO 7																							
Z8 = DISTRETTO 10																							
Z9 = DISTRETTO 11																							
Z10 = IMPIANTO DI SOLLEVAMENTO																							
Z11 = CABINA DI TRASFORMAZIONE MT/BT																							
Z12 = VASCA IN C.A.																							
Z13 = PARTE DEL DISTRETTO 4																							
Z14 = SMOBILIZZO DEL CANTIERE																							

