

Oggetto: **SVILUPPO RETI IRRIGUE SUL TERRITORIO REGIONALE - INTERVENTO (B)**
 ESTENDIMENTO DELL'IMPIANTO IRRIGUO CONSORTILE NEL COMUNE DI CUGNOLI (PE)


PROGETTO ESECUTIVO - INTERVENTO (B)

Elaborato: **PLANIMETRIA SCHEMATICA CON CARATTERISTICHE CONDOTTE**
 Numero Elab. **B.02.01**
 Scala 1:5.000


DATA	28 MAG. 2018	
REV.	DATA	DESCRIZIONE
1	26 GIU. 2018	

IL RESPONSABILE DEL PROCEDIMENTO: *[Firma]*
 IL COORDINATORE DELLA SICUREZZA: *[Firma]*
 IL PROGETTISTA: *[Firma]*
 IL COLLABORATORE: *[Firma]*
 IL COLLABORATORE: *[Firma]*

Visti e/o parenti:
 Sede legale: Via Cizio n. 36, 66100 Chieti - Tel. 0871.58821 Fax: 0871.560798 - http://www.bonificacentro.it
 e-mail: cbcentro@bonificacentro.it - PEC: consorzioconsortile@pec.bonificacentro.it

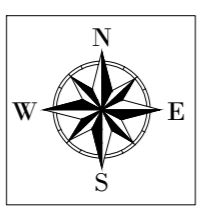

RESERVOIR
 ESISTENTE

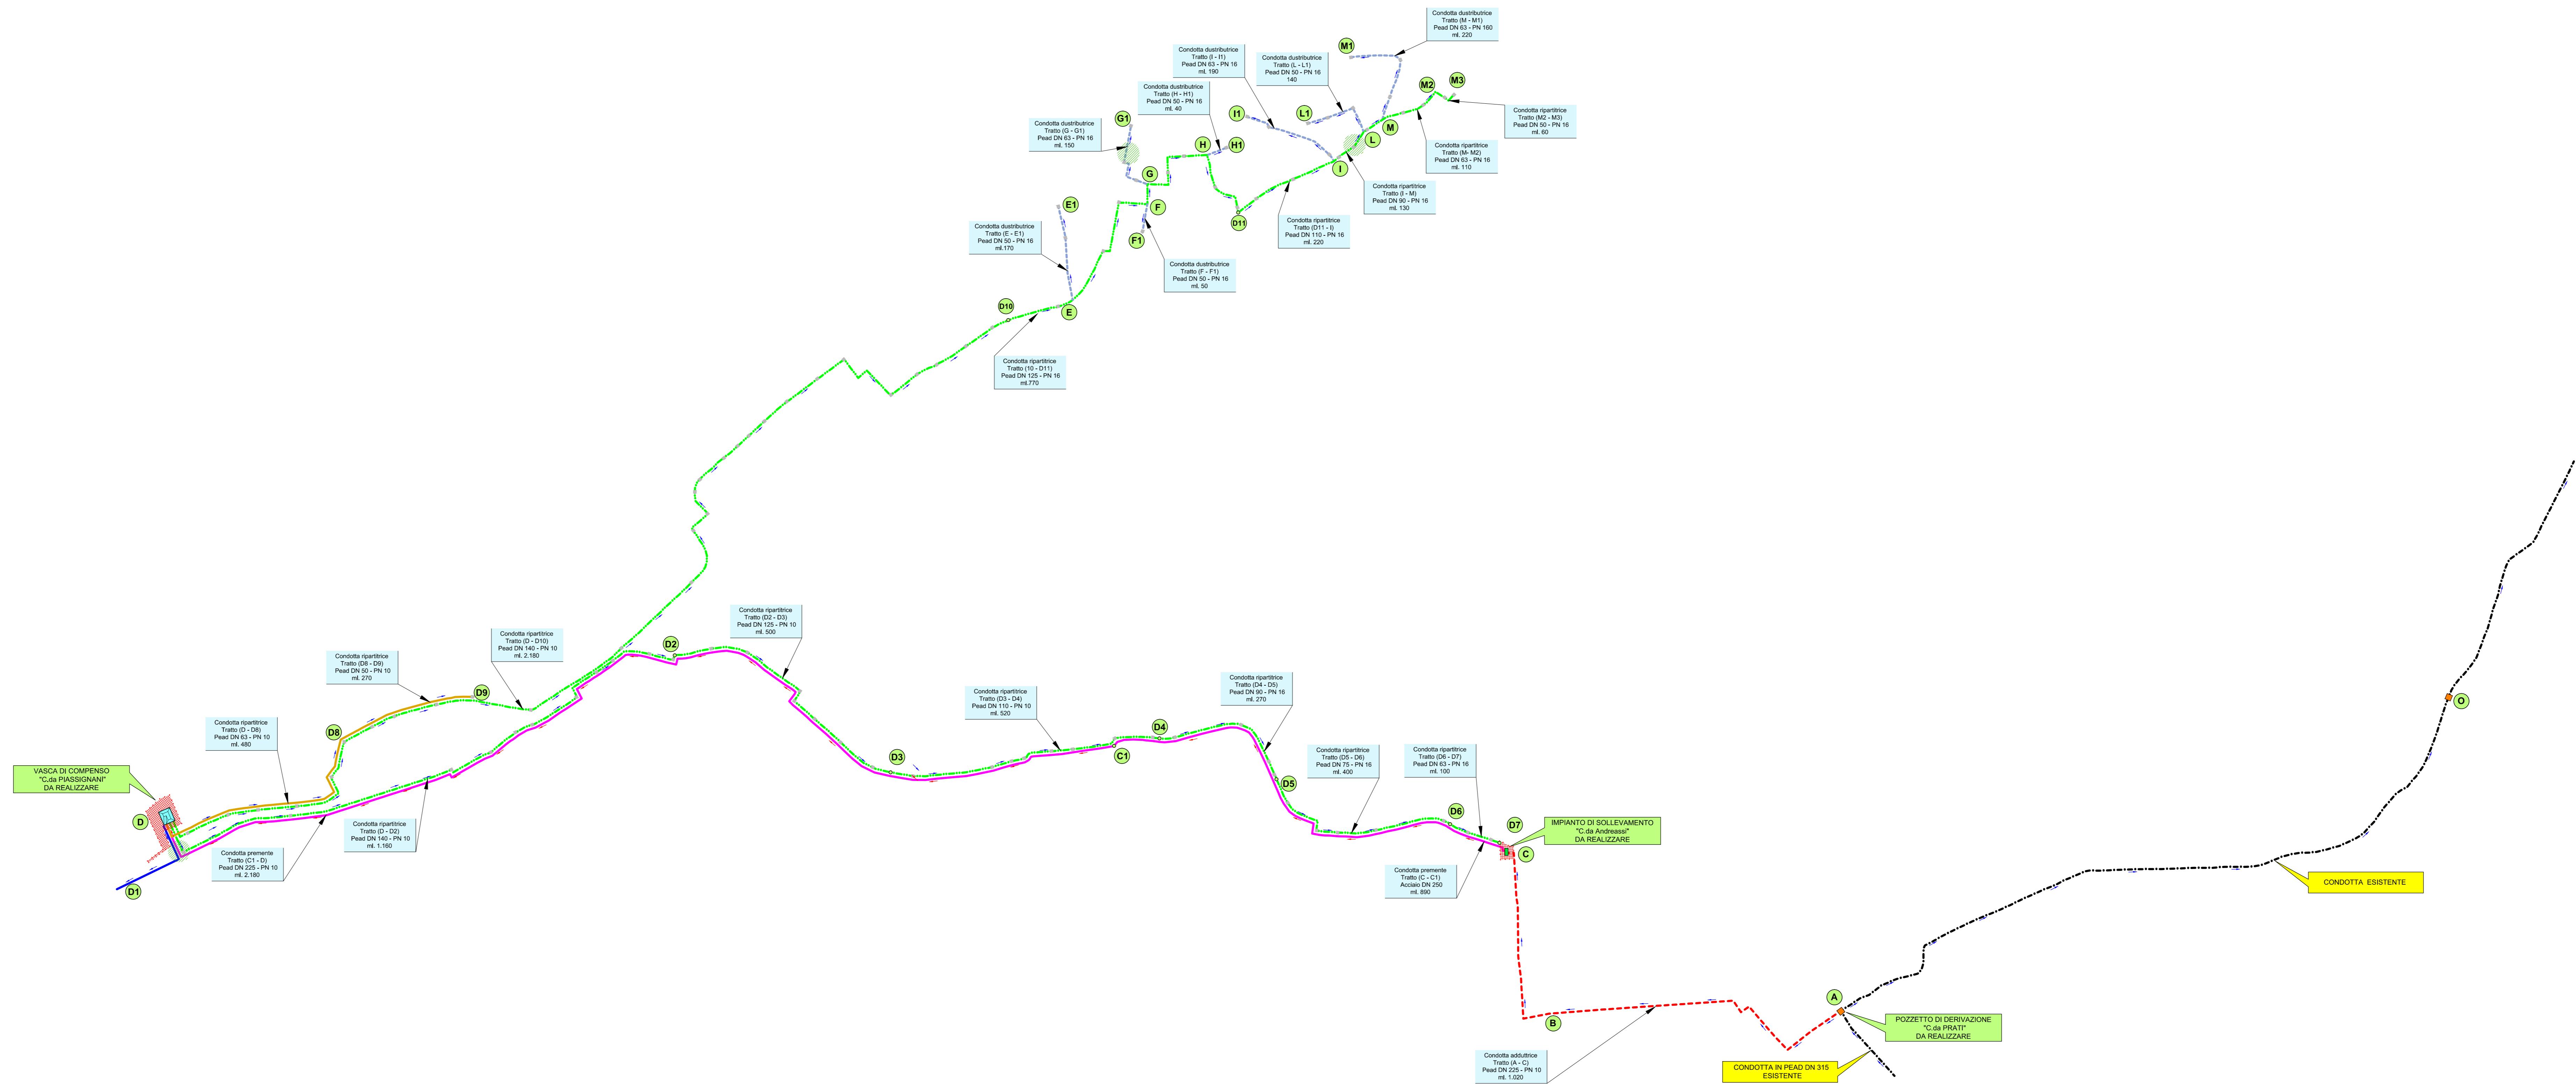

LEGENDA - Opere esistenti

--- Condotta esistente

LEGENDA - Opere da realizzare

- Condotta distributrice pompata
- Condotta di adduzione
- Condotta premente
- Condotta ripartitrice
- Condotte distributrici secondarie
- Condotta di scarico
- Impianto di sollevamento
- Vasca di compenso
- Area da espropriare
- Pozzetto di diramazione e di linea