

Oggetto: **INTERVENTI PER L'AMMODERNAMENTO DELLE CONDOTTE
ADDUTTRICI DELL' IMPIANTO IRRIGUO TAVO - SALINE
- PRIMO LOTTO -**

PROGETTO ESECUTIVO

Elaborato: **PROFILO LONGITUDINALE N.2 - Condotta "Fino" DN 1.000**
Tratto: **- dal nodo 440 alla vasca di compenso distretti irrigui n. 51 e 52**
Numero Elab. **B.01.06**
Scala: 1:200


| | | |
|------|--------------|-------------|
| DATA | 23 GIU. 2017 | |
| REV. | DATA | DESCRIZIONE |
| | 28 GEN. 2021 | |

IL RESPONSABILE DEL PROCEDIMENTO: Dott. Massimiliano Giardinelli
IL PROGETTISTA: Ing. Cesare Cardone
IL COORDINATORE DELLA SICUREZZA: Geom. Giovanni Cavalli

Visti e/o parenti

Sede legale: Via Glisio n. 36, 66100 Chieti - Tel: 0871.58821 Fax: 0871.560798 - http://www.bonificacentro.it
e-mail: cbcentro@bonificacentro.it - PEC: consorzioconsorzio@pec.bonificacentro.it

CARATTERISTICHE CONDOTTA | CONDOTTA IRRIGUA ADDUTTRICE IN PEAD DN mm 1.000 PN 10 ml 1.100,00

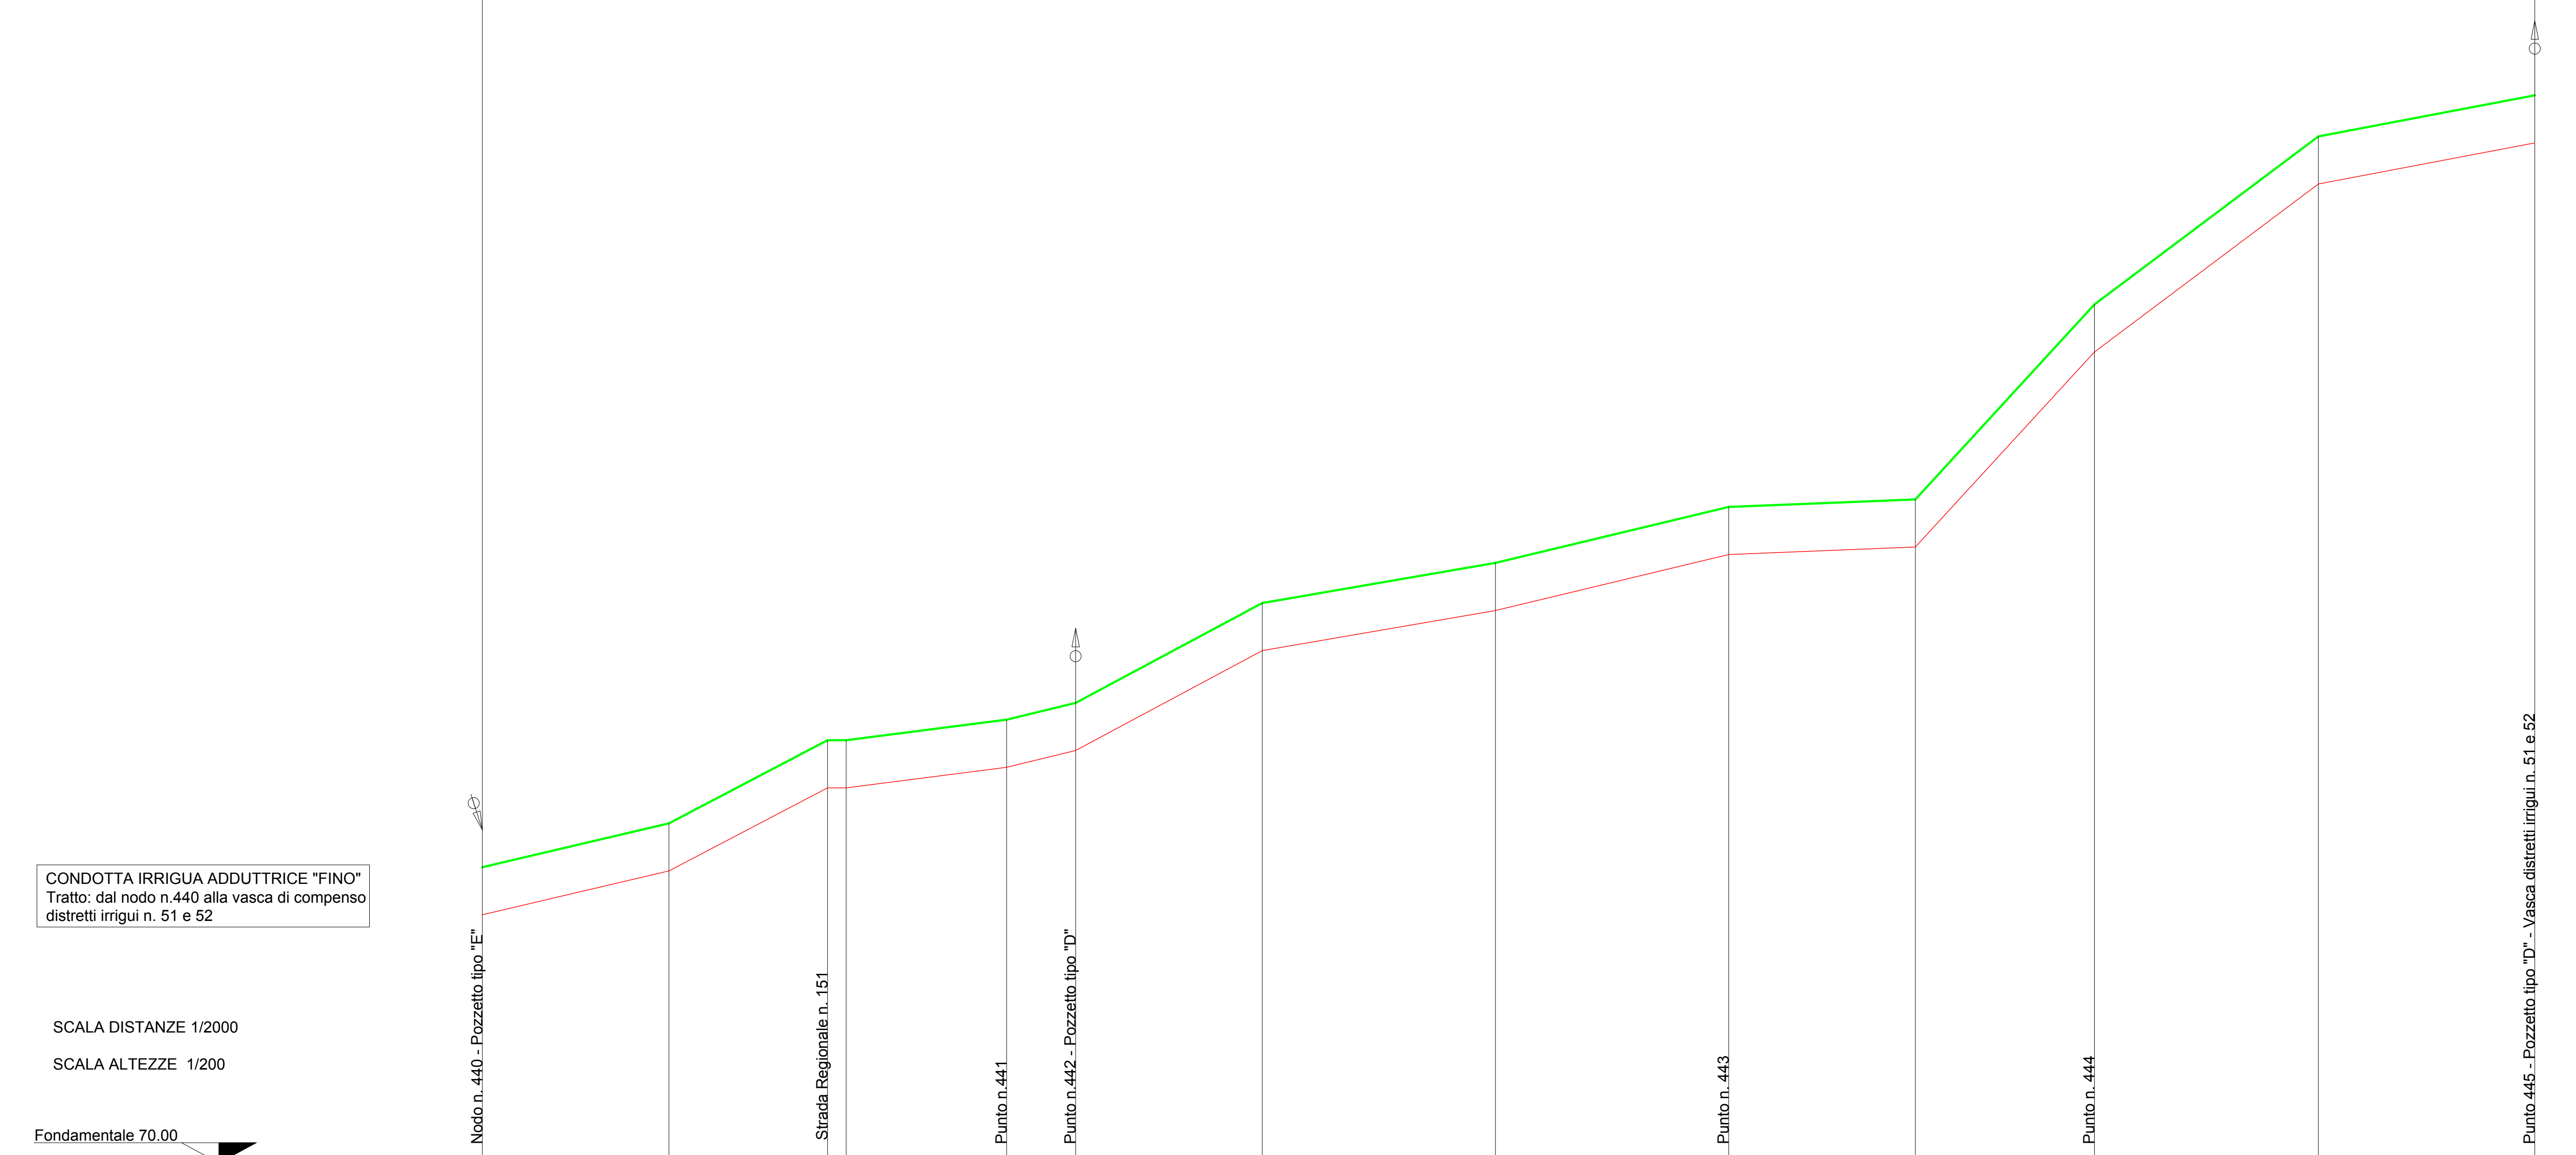

CONDOTTA IRRIGUA ADDUTTRICE "FINO"
Tratto: dal nodo n.440 alla vasca di compenso
distretti irrigui n. 51 e 52

SCALA DISTANZE 1/2000
SCALA ALTEZZE 1/200

Fondamentale 70.00

| | | | | | | | | | | | | | |
|----------------------|--------|--------|--------|--------|--------|--------|---------|---------|---------|---------|---------|---------|---------|
| PICCHETTI | 1 | 2 | 3 | 4 | 5 | 6 | 7 | 8 | 9 | 10 | 11 | 12 | 13 |
| DISTANZE PARZIALI | | 100.00 | 85.00 | 10.00 | 86.00 | 37.00 | 100.00 | 125.00 | 125.00 | 100.00 | 96.00 | 120.00 | 116.00 |
| DISTANZE PROGRESSIVE | 0.00 | 100.00 | 185.00 | 195.00 | 281.00 | 318.00 | 418.00 | 543.00 | 668.00 | 768.00 | 864.00 | 984.00 | 1100.00 |
| QUOTE TERRENO | -86.85 | -86.20 | -92.65 | -92.65 | -93.75 | -94.65 | -100.00 | -102.15 | -105.15 | -105.55 | -116.00 | -125.00 | -127.20 |
| QUOTE FONDO SCAVO | -83.30 | -85.65 | -90.10 | -90.10 | -91.20 | -92.10 | -97.45 | -99.60 | -102.60 | -103.00 | -113.45 | -122.45 | -124.65 |