

Oggetto:
**INTERVENTI PER L'AMMODERNAMENTO DELLE CONDOTTE
ADDUTTRICI DELL' IMPIANTO IRRIGUO TAVO - SALINE
- PRIMO LOTTO -**

PROGETTO ESECUTIVO

Elaborato: **PLANIMETRIA CON CURVE DI LIVELLO SCALA 1:5.000**
Numero Elab. **B.01.07**
Tratto: "Vasca distretto n. 12" c.da Coccione di Cappelle sul Tavo - "Vasca distretto n. 15" c.da Fonte delle More di Montesilvano
Scala 1:5.000

DATA **23 GIU. 2017**

REV.	DATA	DESCRIZIONE
2	8 GEN. 2021	




IL RESPONSABILE DEL PROCEDIMENTO IL PROGETTISTA IL COORDINATORE DELLA SICUREZZA

Dott. Massimiliano Giardinelli
Ing. Cesare Caracciolo
Geom. Giovanni Cavalli

Visti e/o pareri

Sede legale: Via Gizio n. 36, 66100 Chieti - Tel: 0871.58821 Fax: 0871.560798 - http://www.bonificacentro.it
e-mail: cbcentro@bonificacentro.it - PEC: consorzio@pec.bonificacentro.it

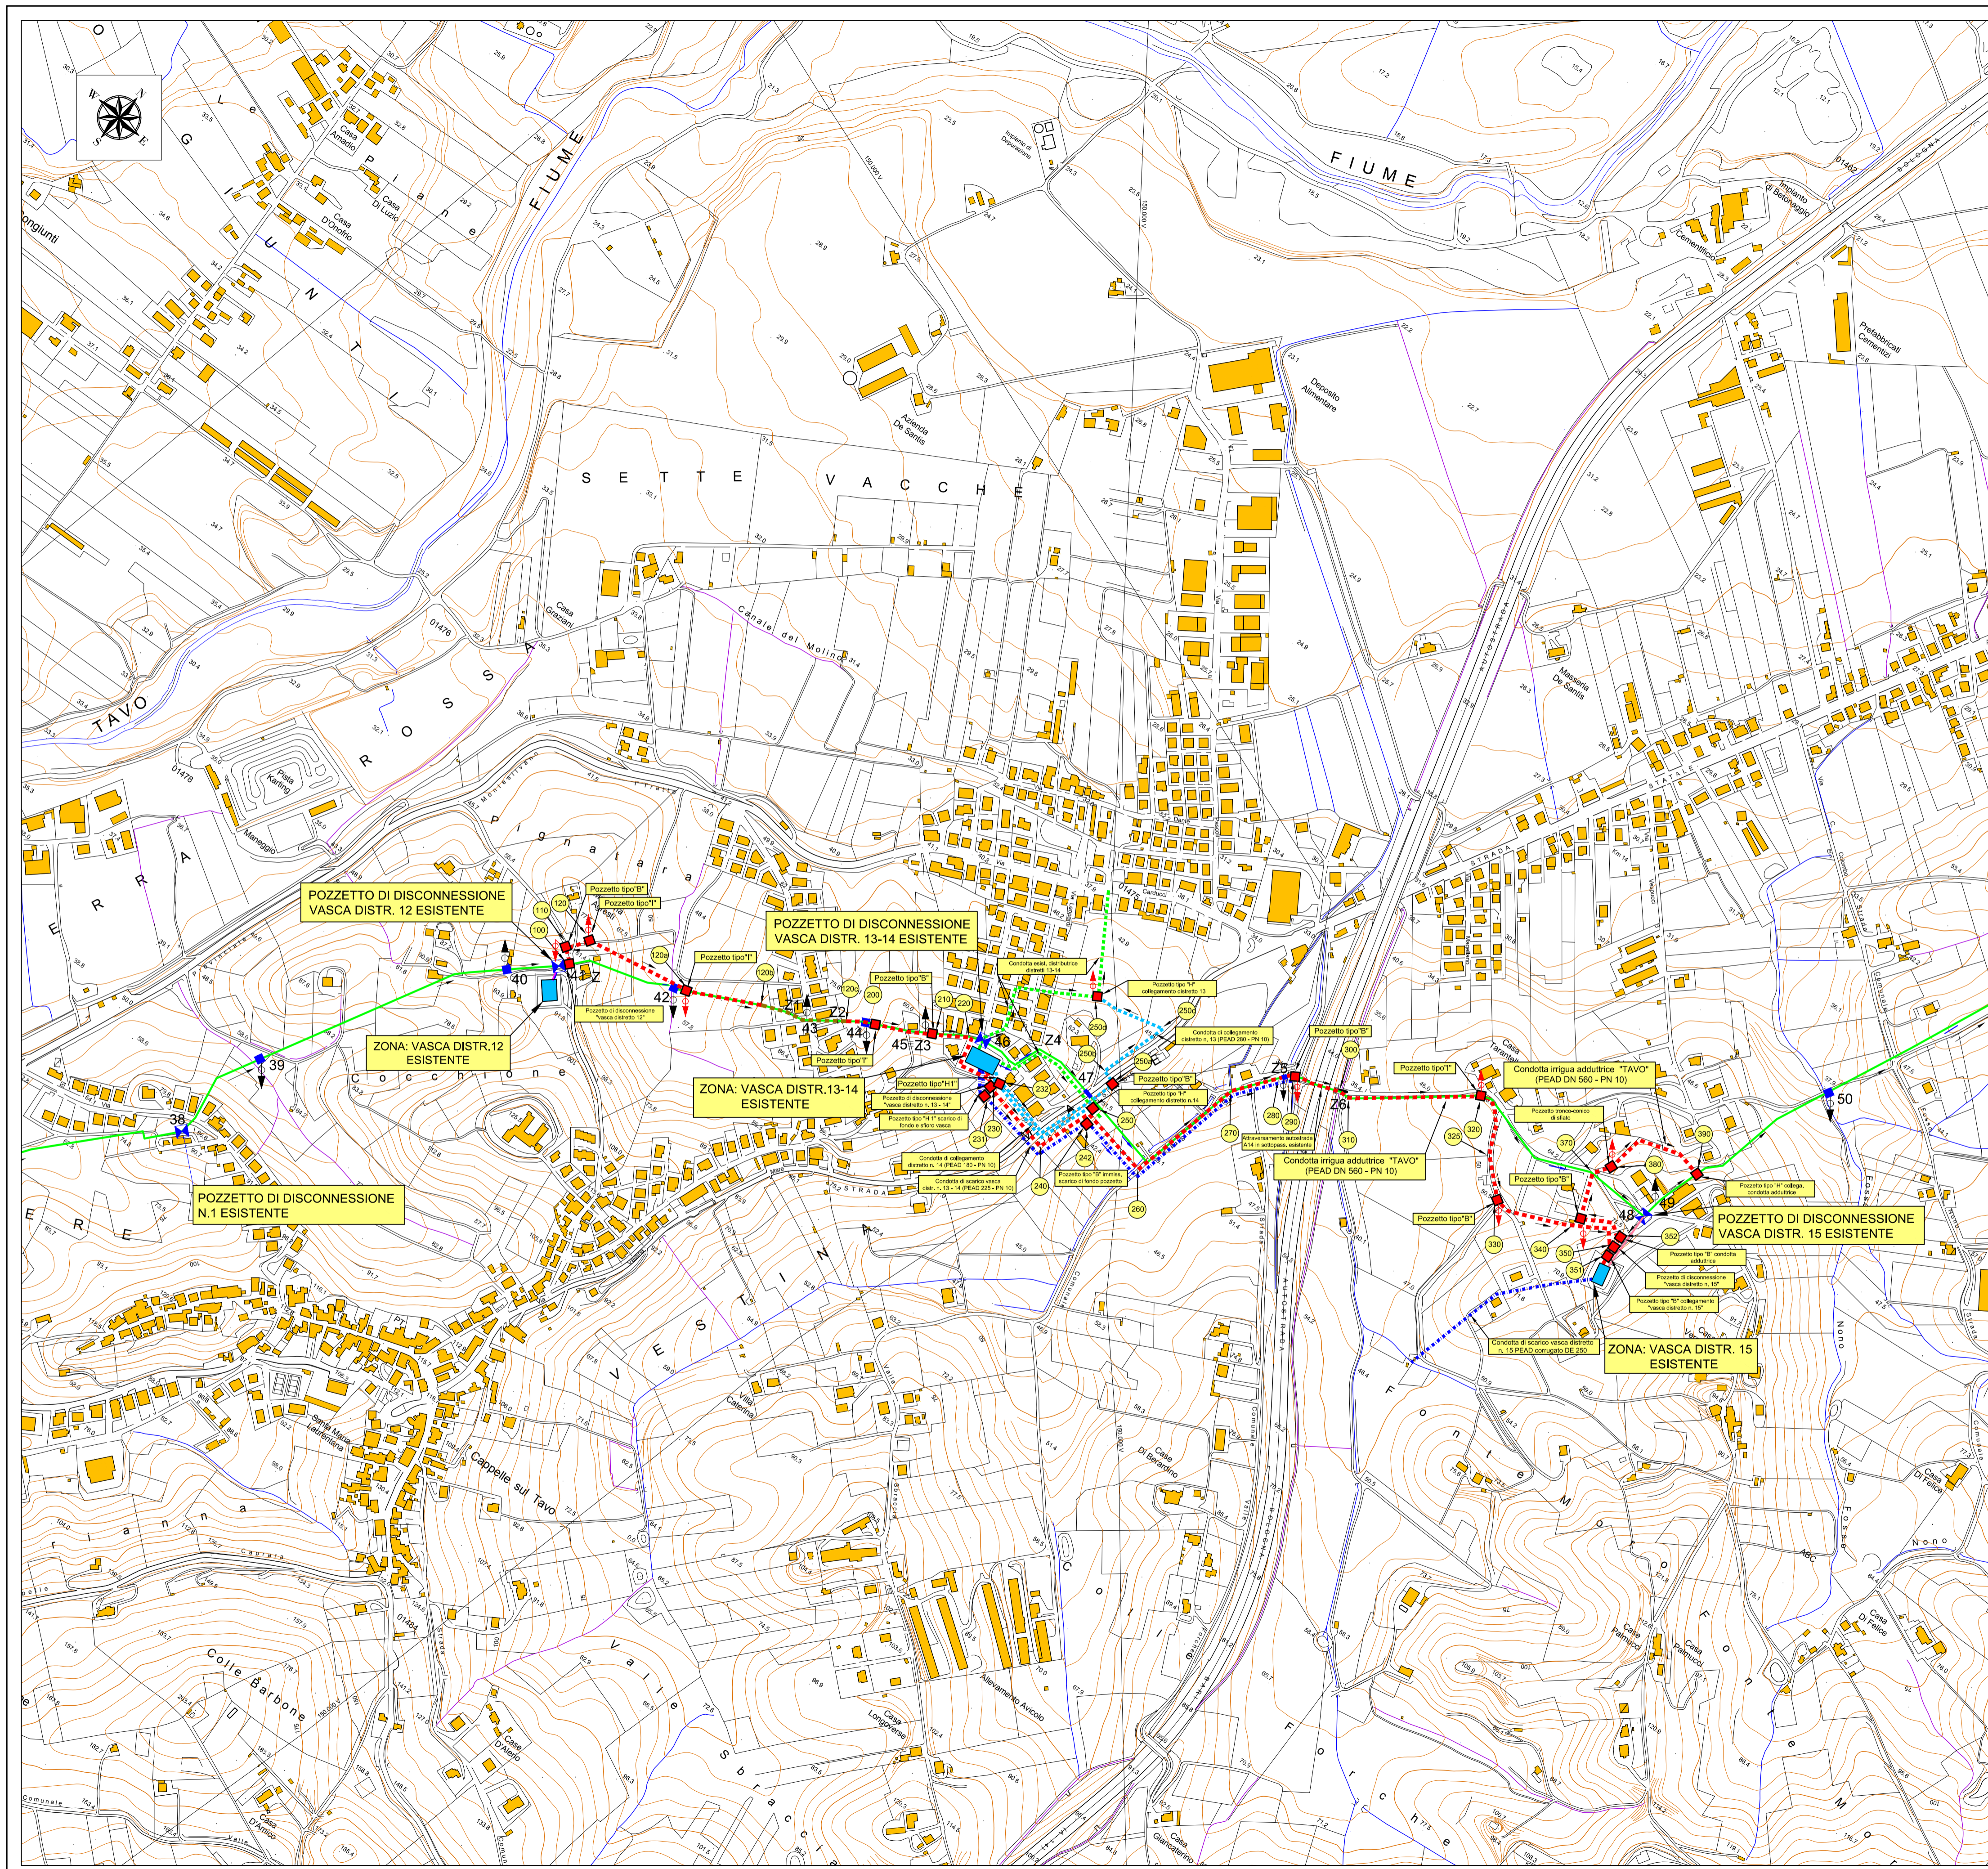

LEGENDA - Opere esistenti

- CONDOTTA IRRIGUA ADDUTTRICE "TAVO" - I° E II° LOTTO
- CONDOTTA IRRIGUA ADDUTTRICE "FINO"
- - - CONDOTTA DISTRIBUTTRICE
- POZZETTO
- ↑ SFIATO
- ↓ SCARICO

LEGENDA - Opere da realizzare

- - - CONDOTTA IRRIGUA ADDUTTRICE "TAVO"
- - - CONDOTTA IRRIGUA ADDUTTRICE "FINO"
- - - CONDOTTA IRRIGUA COLLEGAMENTO DISTRETTO
- - - CONDOTTA DA RISANARE
- - - CONDOTTA DI SCARICO DI PROGETTO
- POZZETTO
- ↑ SFIATO
- ↓ SCARICO