

CONSORZIO DI BONIFICA CENTRO
Bacino Saline - Pescara - Alento - Foro
CHIETI

Oggetto:

INTERVENTI PER L'AMMODERNAMENTO DELLE CONDOTTE
ADDUTTRICI DELL' IMPIANTO IRRIGUO TAVO - SALINE
- PRIMO LOTTO -

Elaborato:

PROGETTO ESECUTIVO

Numero Etab.

B.04.00

Titoli:

- Condotta "Tavo" DN 1.200 - dal Punto 420 al Punto 440
- Nuovo drenaggio condotta "Fino" DN 1.000 - dal Punto 440 alla Vasca distr. 61-62
- Condotta "Tavo" DN 710 dalla vasca distr. 61-62 al Punto 440 al Punto 440

Scale 1:5.000

DATA

23 GIU. 2017

REV.

DATA

DESCRIZIONE

28 GEN. 2021

IL RESPONSABILE DEL PROCEDIMENTO

IL PROGETTISTA

IL COORDINATORE DELLA SICUREZZA

Dot. Massimo Giarinelli

Ing. Cesare Giarinelli

Geom. Giovanni Carilli

Vedi atti parenti

Sede legale: Via Gatto n. 36, 66100 Chieti - Tel: 0871.58821 Fax: 0871.560798 - http://www.bonificacentro.it
e-mail: chietim@bonificacentro.it - PEC: consorziochietim@pec.bonificacentro.it

LEGENDA RELATIVA ALLA DOCUMENTAZIONE FOTOGRAFICA DELLE AREE INTERESSATE DAGLI
INTERVENTI DI AMMODERNAMENTO DELL'IMPIANTO IRRIGUO

Punto scatto foto

LEGENDA - Opere esistenti

CONDOTTA IRRIGUA ADDUTTRICE "TAVO" - I° E II° LOTTO

CONDOTTA IRRIGUA ADDUTTRICE "FINO"

POZZETTO

SFIATO

SCARICO

LEGENDA - Opere da realizzare

CONDOTTA IRRIGUA ADDUTTRICE "TAVO"

CONDOTTA IRRIGUA ADDUTTRICE "FINO"

CONDOTTA IRRIGUA COLLEGAMENTO DISTRETTO

CONDOTTA DI SCARICO DI PROGETTO

POZZETTO

SFIATO

SCARICO

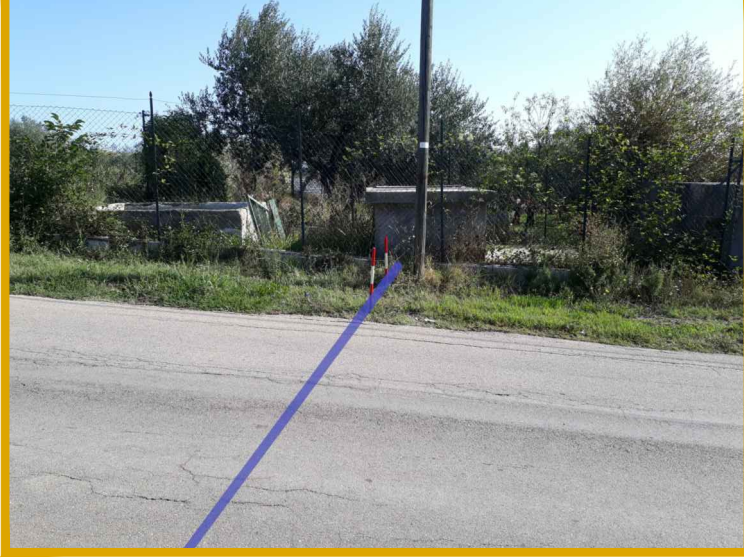
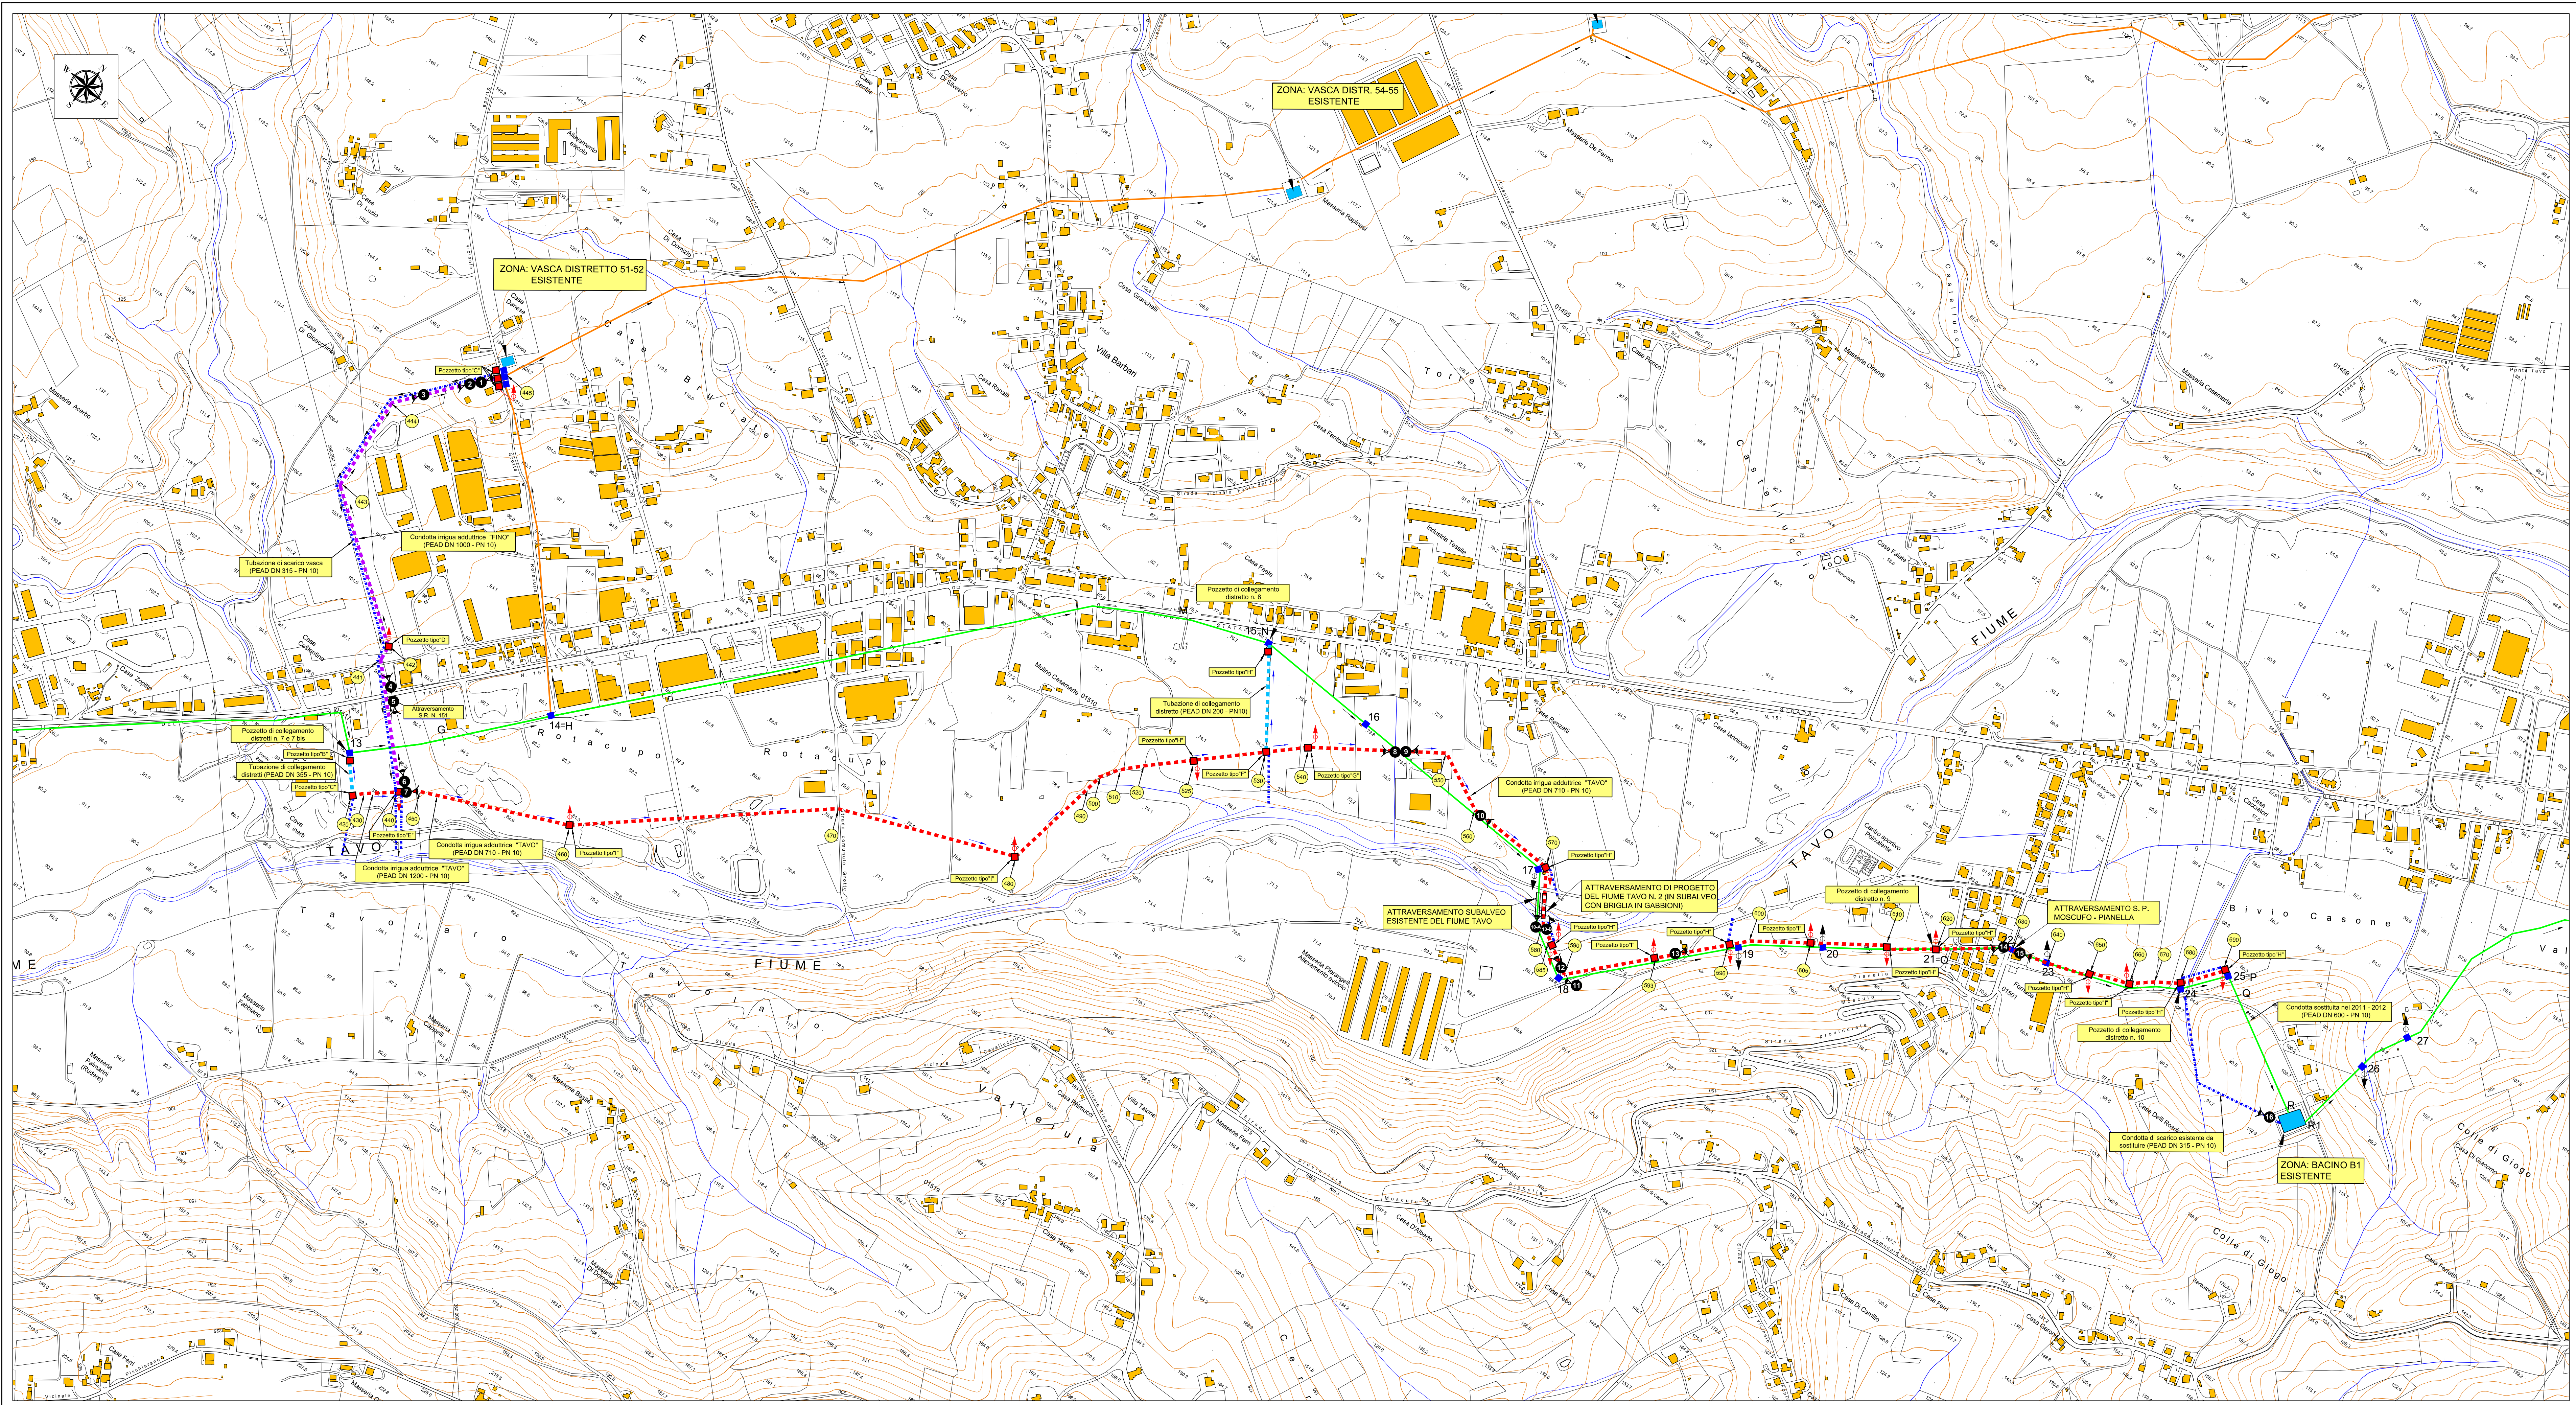


FOTO N. 1

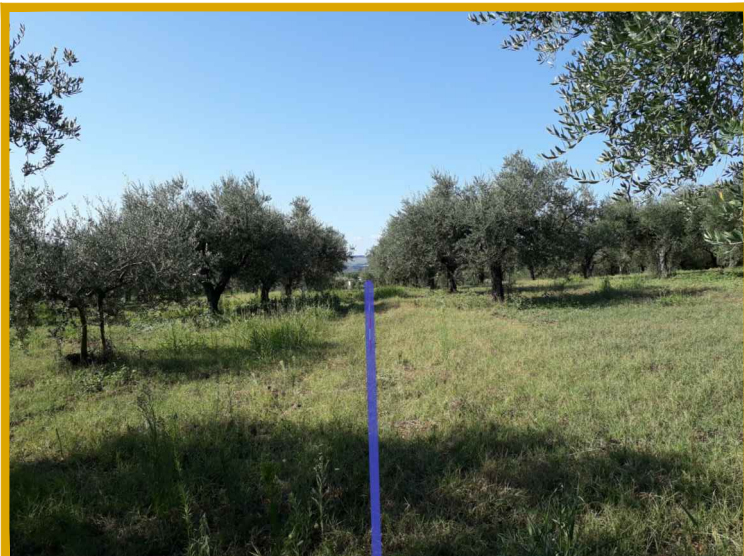


FOTO N. 2

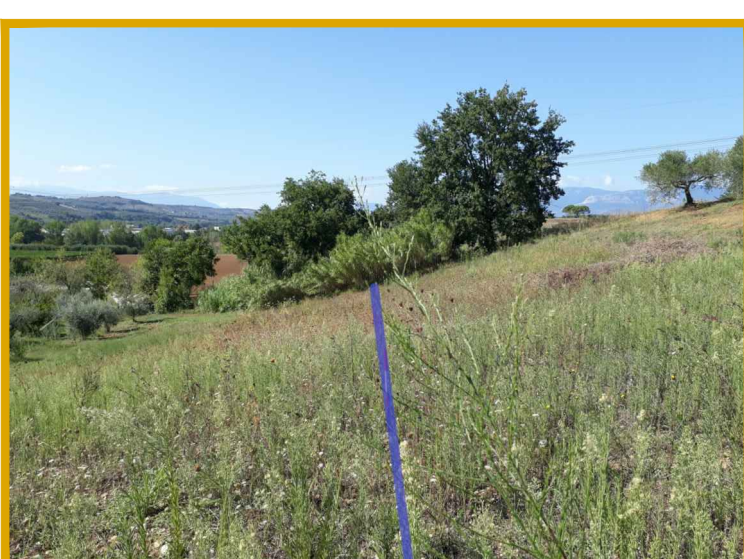


FOTO N. 3



FOTO N. 4

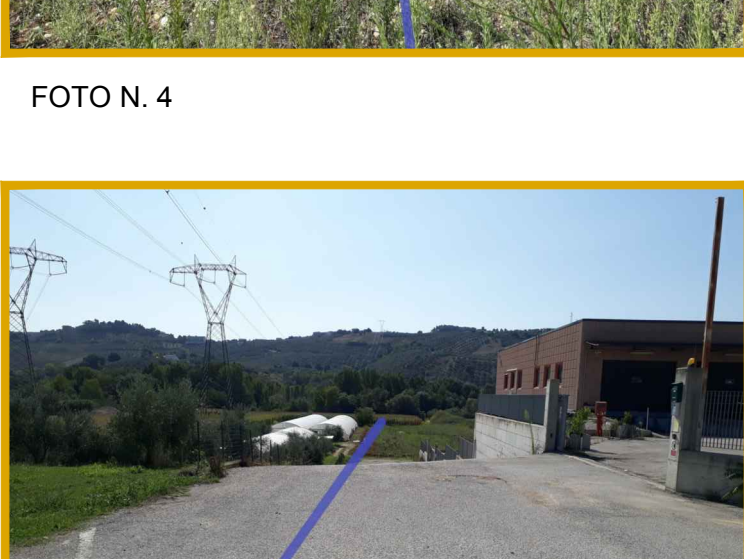


FOTO N. 5

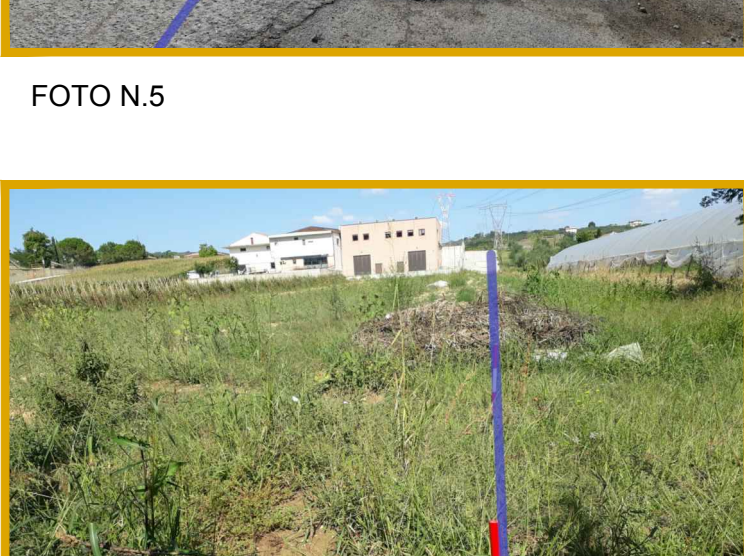


FOTO N. 6



FOTO N. 7



FOTO N. 8



FOTO N. 9

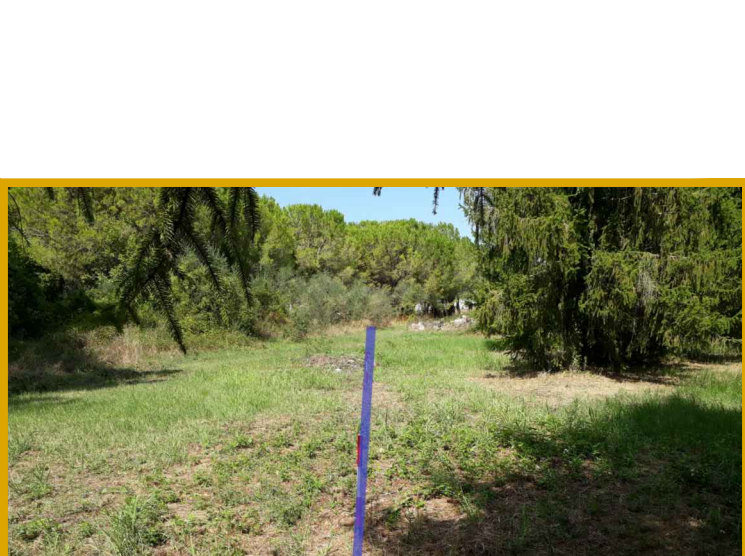


FOTO N. 10



FOTO N. 11



FOTO N. 12

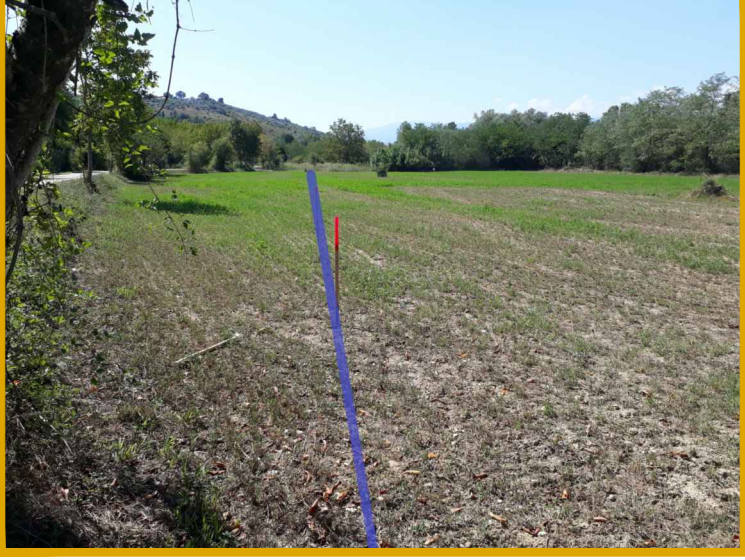


FOTO N. 13



FOTO N. 14

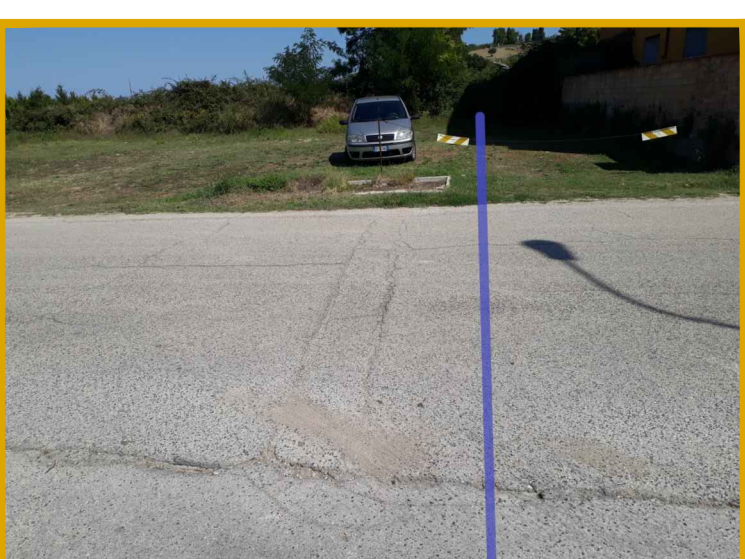


FOTO N. 15



FOTO N. 16

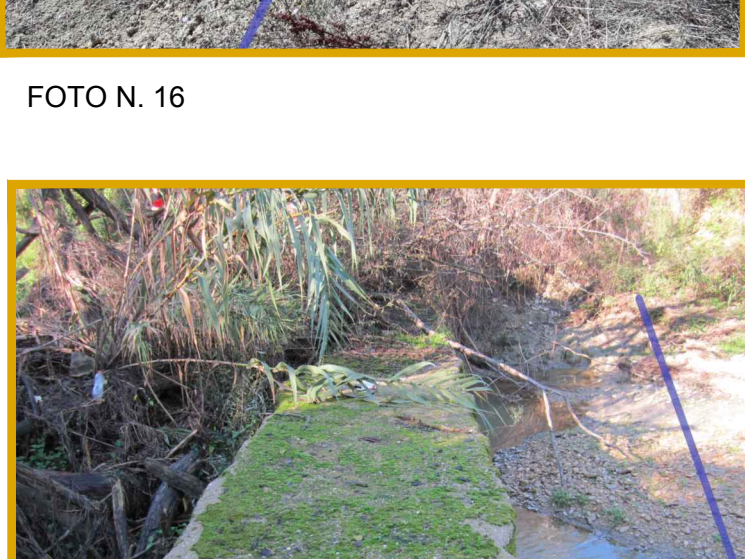


FOTO N. 10-A



FOTO N. 10-B

(Area a valle dell'attraversamento)