



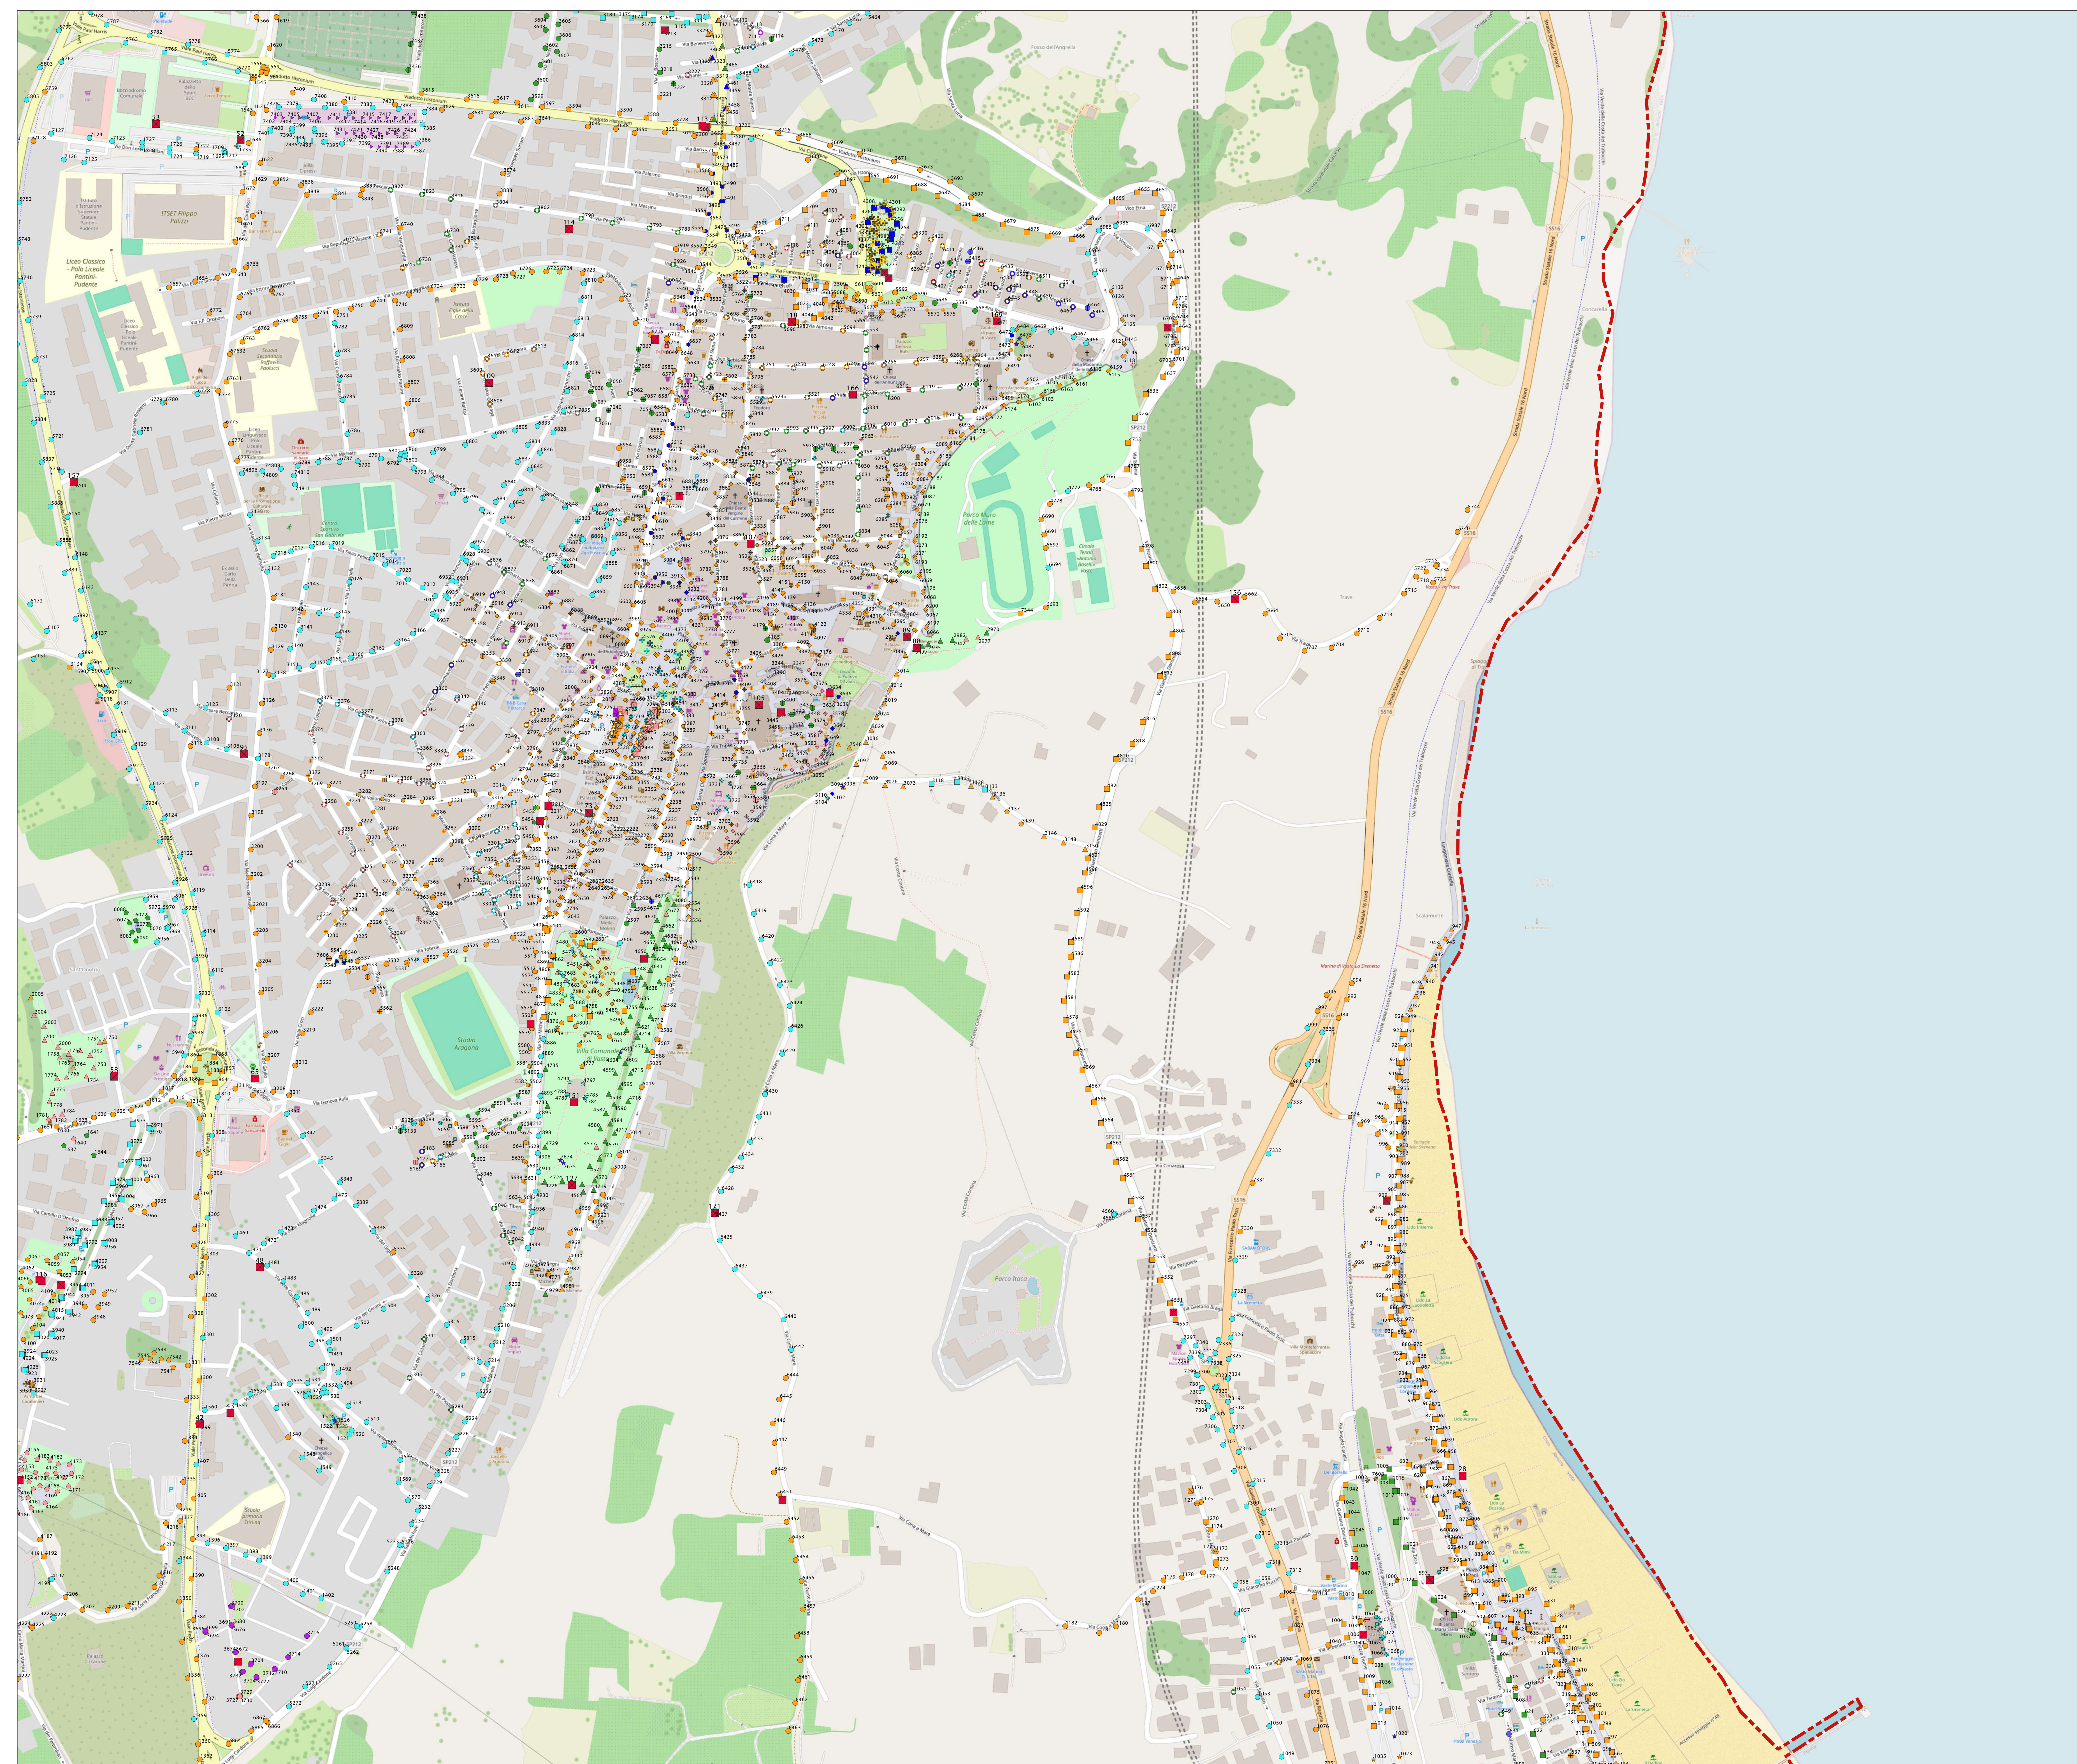

COMUNE DI VASTO
PROVINCIA DI CHIETI
ABRUZZO

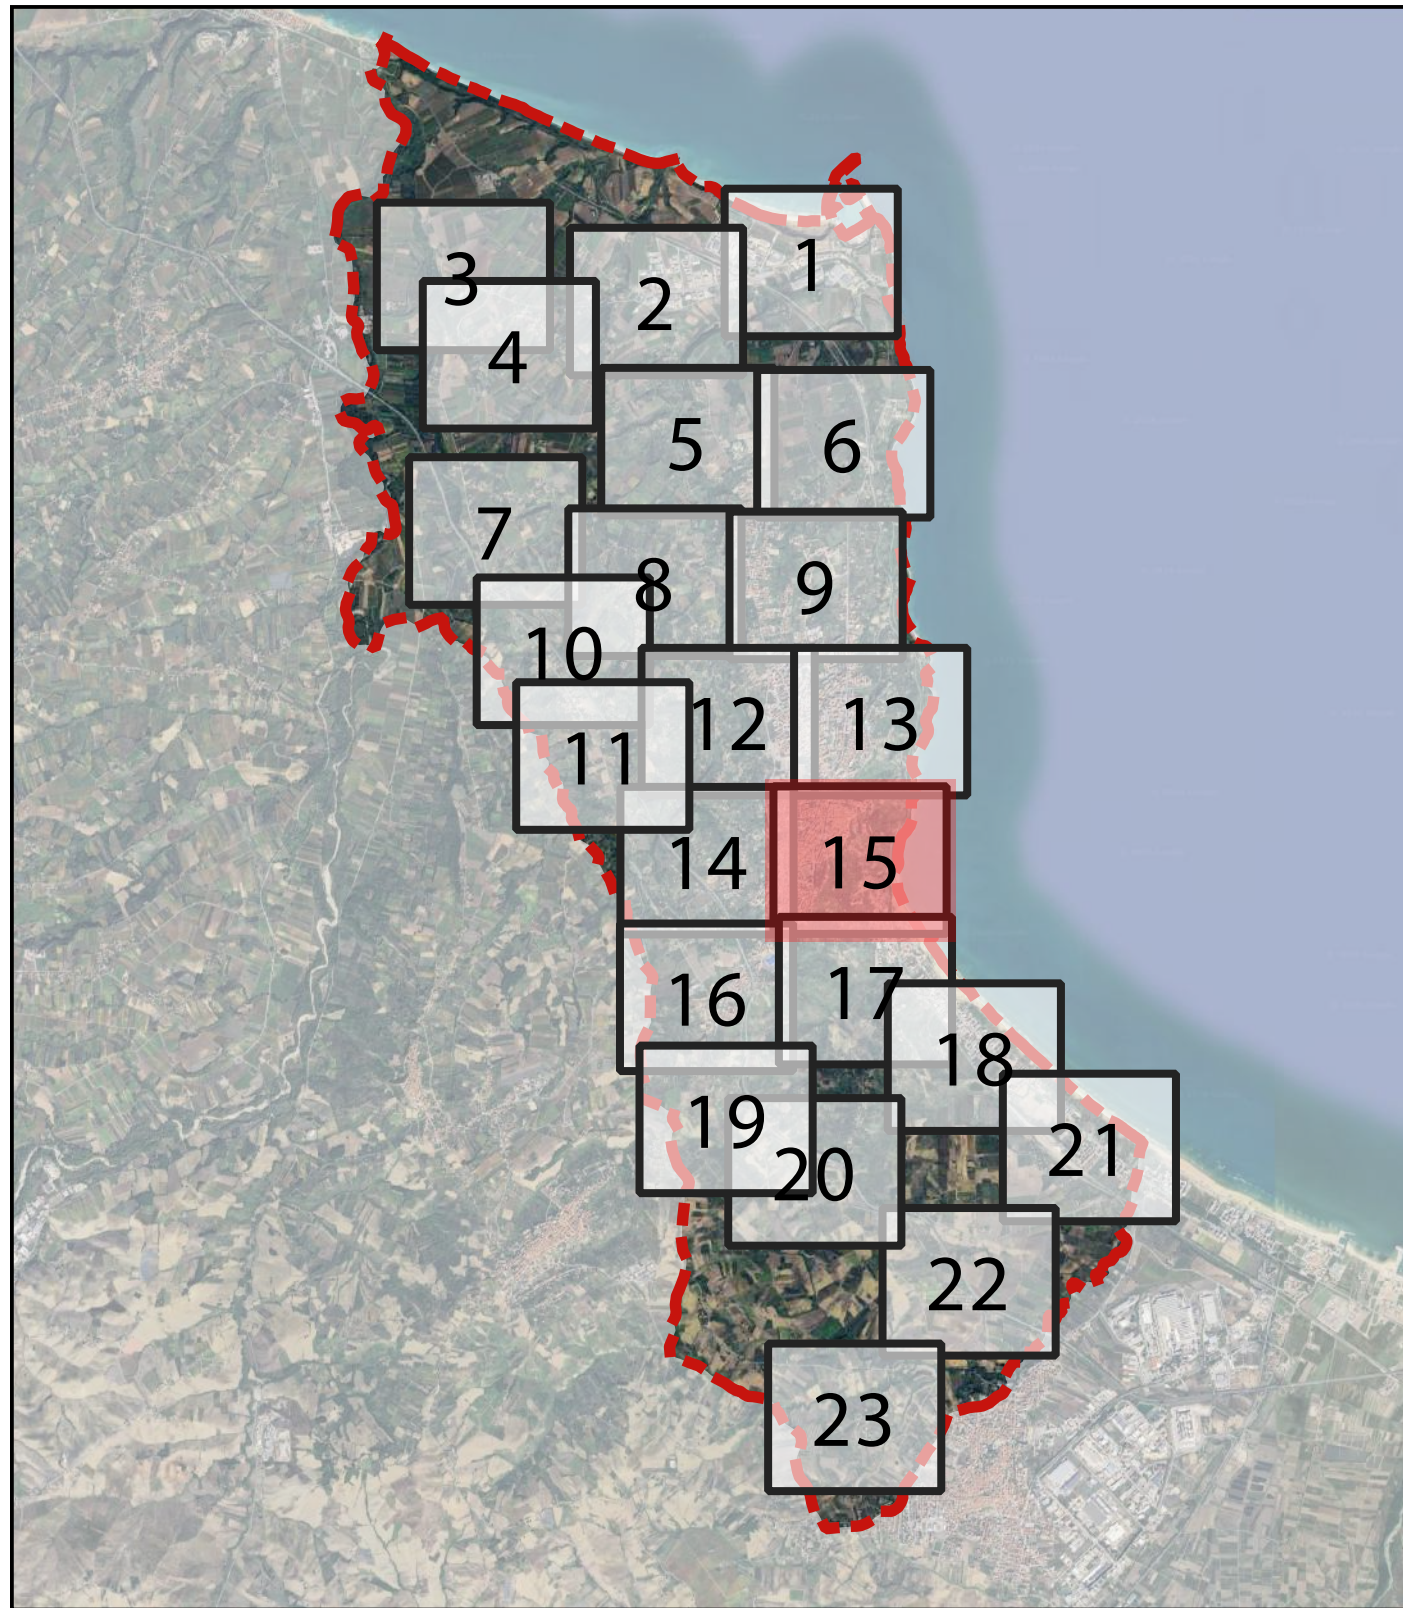

- Tipologia di corpi illuminanti
- Corpo illuminante tipo armatura stradale su palo
 - Corpo illuminante tipo armatura stradale su sbarrico a parete
 - Corpo illuminante tipo testa a sospensione a soffitto
 - Corpo illuminante tipo piattello su sbarrico a parete
 - Corpo illuminante tipo arredo urbano su palo
 - Corpo illuminante tipo arredo urbano su sbarrico a parete
 - ◆ Corpo illuminante tipo fungo su palo
 - ◆ Corpo illuminante tipo lanterna su palo
 - ◆ Corpo illuminante tipo lanterna su sbarrico a parete o soffitto
 - ◆ Corpo illuminante tipo lampara su palo
 - ◆ Corpo illuminante tipo lampara su sbarrico a parete
 - ▲ Corpo illuminante tipo globo su palo
 - ▲ Corpo illuminante tipo globo su sbarrico a parete
 - ↑ Corpo illuminante tipo strip LED
 - ↑ Corpo illuminante tipo incasso a terra
 - ★ Corpo illuminante tipo proiettore su palo
 - ★ Corpo illuminante tipo proiettore su staffa o a terra
 - Corpo illuminante tipo plafoniera
 - ↓ Corpo illuminante - Altro

- Tipologia di sorgenti luminose
- Lampada a Led
 - Lampada ad Incandescenza
 - Lampada agli Ioduri Metallici
 - Lampada al Sodio Alta Pressione
 - Lampada al Sodio Basso Pressione
 - Lampada Allogena
 - Lampada Fluorescente Compatta
 - Placita Led
 - Lampada ai Vapori di Mercurio

- Quadri elettrici esistenti
- Quadro elettrico esistente



MUNICIPIO DELLA CITTÀ DEL VASTO

COMUNE DI VASTO (CH) - PROVINCIA DI CHIETI
CITTA' DELLA VAL VASTA CONTA UN FINANZIARIO (CUP) DEL PROGETTO A SAN PIETRO DI MARAI DEL 1992
CITTA' DEL MONTICELLO DI VASTO CON UN FINANZIARIO (CUP) DEL PROGETTO A SAN PIETRO DI MARAI DEL 1992
CITTA' DEL BOSCHETTO DI VASTO CON UN FINANZIARIO (CUP) DEL PROGETTO A SAN PIETRO DI MARAI DEL 1992

**RIVALUTAZIONE E GESTIONE DEL SERVIZIO
DI ILLUMINAZIONE PUBBLICA E SEMAFORICA**

GARA EUROPEA A PROCEDURA APERTA PER L'AFFIDAMENTO IN CONCESSIONE DEL SERVIZIO DI ILLUMINAZIONE PUBBLICA E SEMAFORICA DEL COMUNE DI VASTO, AI SENSI DEGLI ARTT. 71 E 176 DEL D.LGS. 36/2023 E SS.MM.II.



PROGETTO DI FATTIBILITÀ TECNICO-ECONOMICA (PFTE)
CUP: I34H2600030007

GRUPPO DI LAVORO:

ARCH. LA PALOMBARA GISELLA - RESPONSABILE UNICO DEL PROGETTO
EQ SETTORE II - SERVIZI DI MANUTENZIONE CIVILE E STRADALE

GEOM. TACCARDI NICOLA - SUPPORTO TECNICO AL RUP
SETTORE IV - URBANISTICA E TERRITORIO

RAG. MASSIMO PERAZZELLI - SUPPORTO AMMINISTRATIVO AL RUP
SETTORE II - SERVIZI DI MANUTENZIONE CIVILE E STRADALE

ING. MARTINO DOMENICO - SUPPORTO TECNICO AL RUP
SETTORE II - SERVIZI DI MANUTENZIONE CIVILE E STRADALE

ING. DEL BONIFINO MARCO - COORDINATORE PER LA SICUREZZA IN FASE DI PROGETTAZIONE
SETTORE II - SERVIZI DI MANUTENZIONE CIVILE E STRADALE

CONSULENZA:



Piazza G. Rossetti, 46 - 66054 Vasto (CH)
P.IVA: 02146730496 | P.E.C.: flow@pec.it
Rating di
Qualità ★★★★★

STATO DI FATTO - DISTRIBUZIONE DEI CORPI ILLUMINANTI_15

NUMERO	CORPO ILLUMINANTE	DATA	ORA
15	SD15	03/2024	12:00