



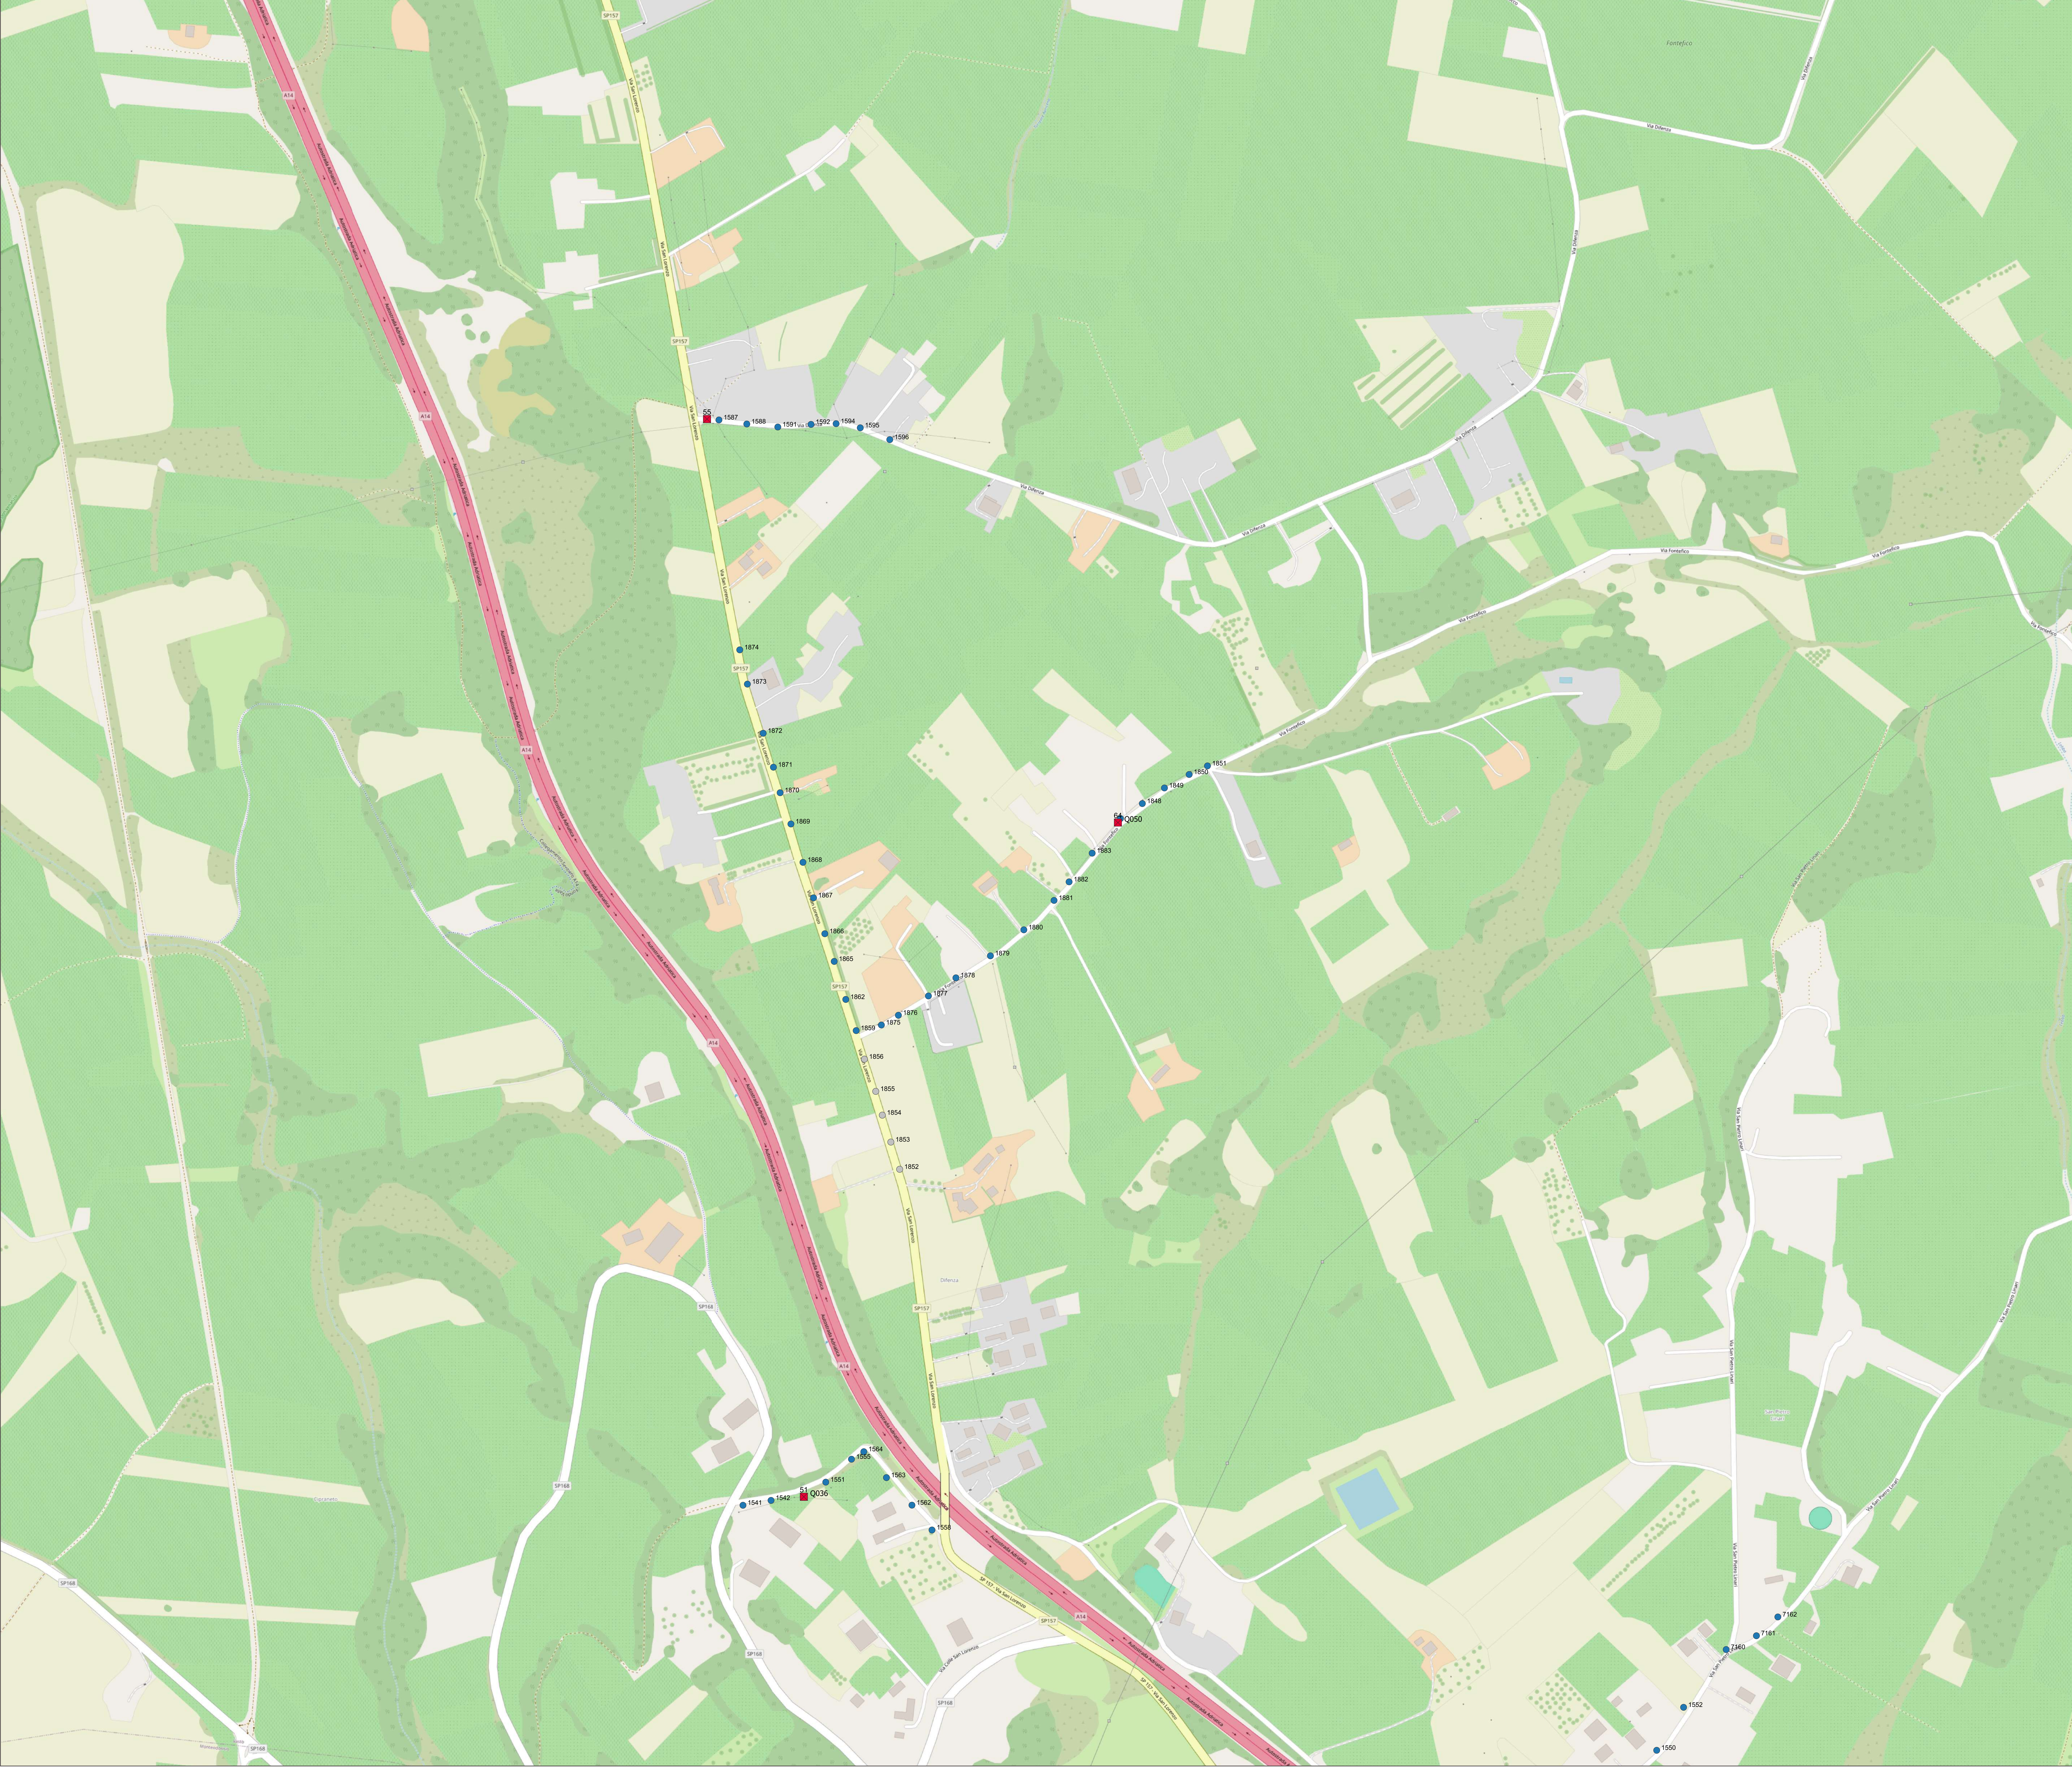

COMUNE DI VASTO
PROVINCIA DI CHIETI
ABRUZZO

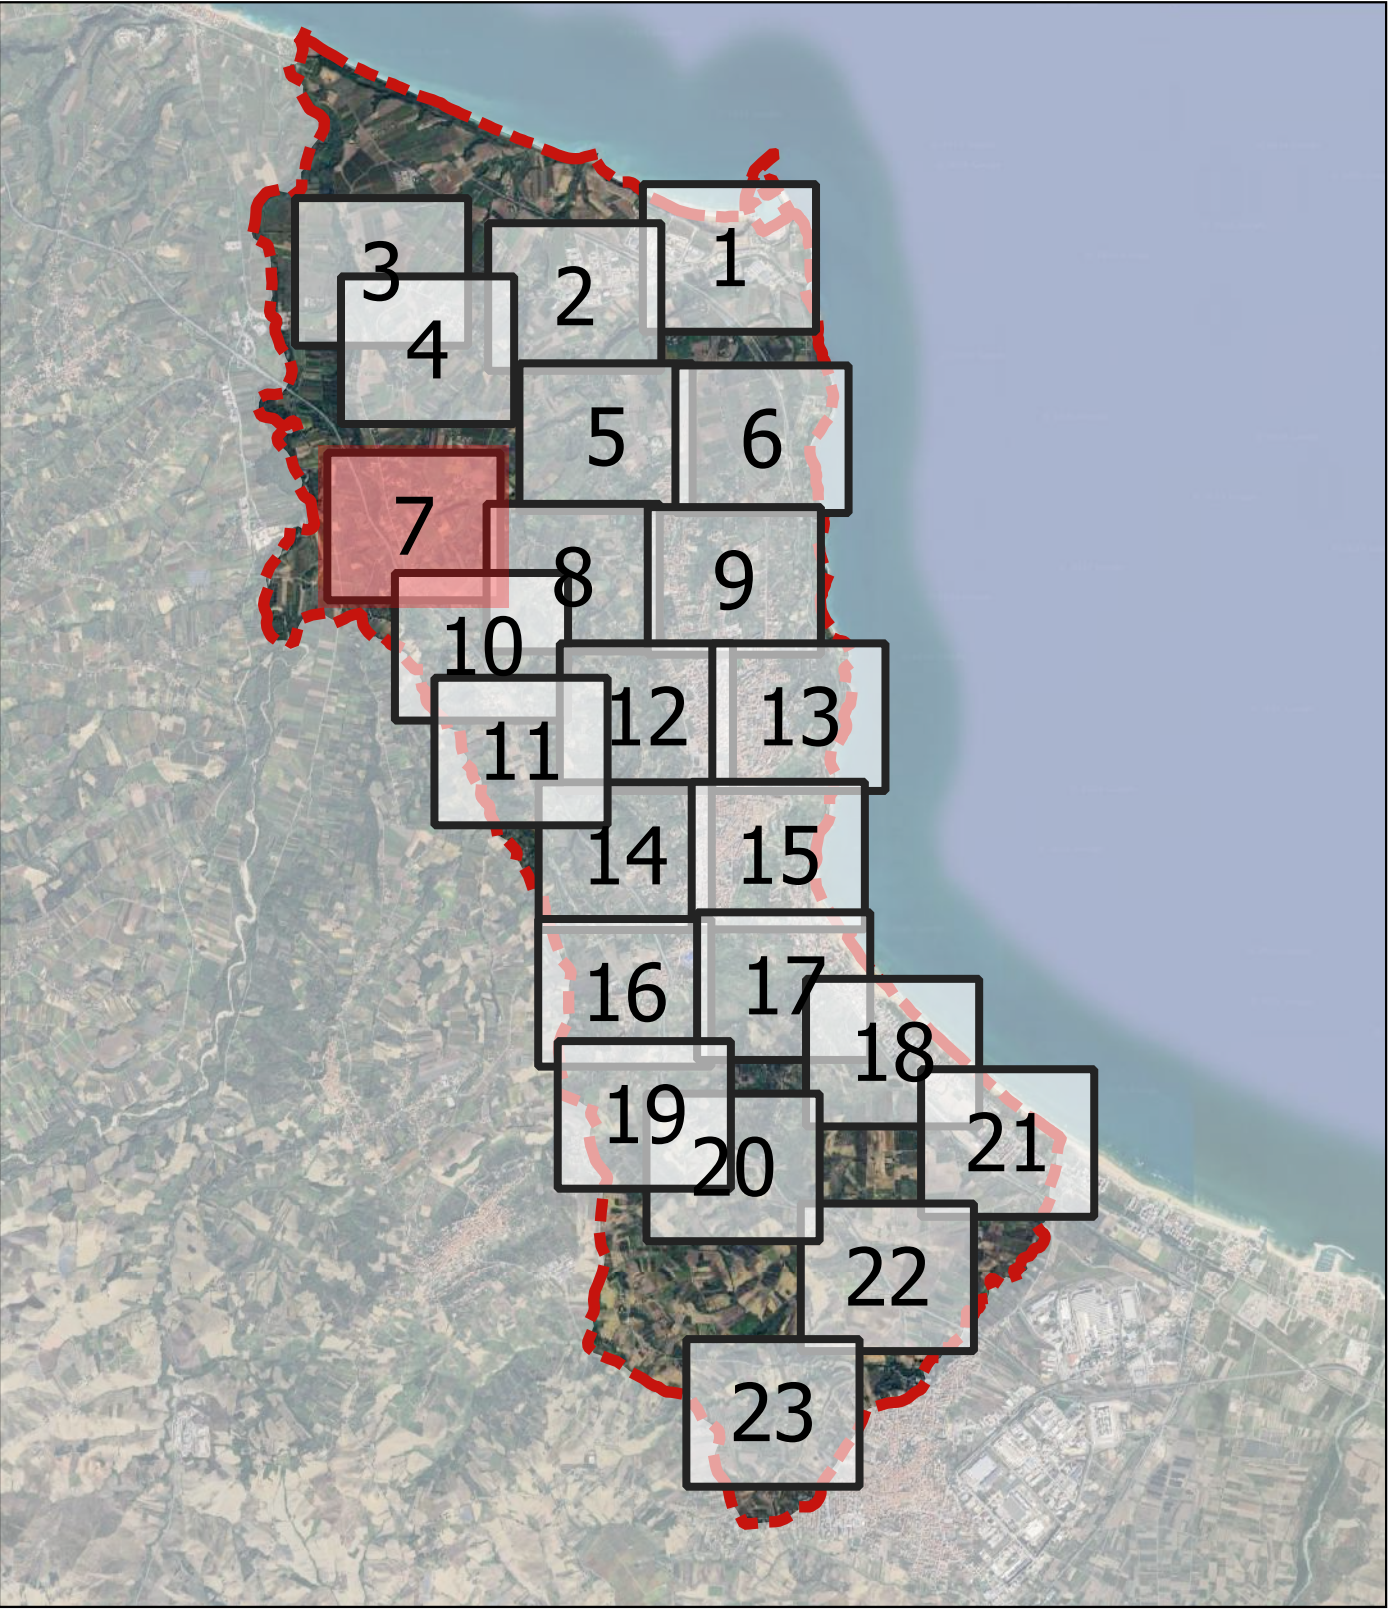

LEGENDA

- MODELLI CORPI ILLUMINANTI DI PROGETTO
- Armatura stradale tipo 1
 - Armatura stradale tipo 2
 - Armatura urbana tipo 1
 - Armatura urbana tipo 2
 - Armatura urbana tipo 3
 - Armatura urbana tipo 4
 - Armatura urbana tipo 5
 - ▲ Artistico
 - ★ Faretto
 - ▲ Kit refitting
 - Lanterna
 - ★ Monumentale tipo 1
 - Monumentale tipo 2
 - Piaforama tipo 1
 - Proiettore tipo 1
 - ★ Proiettore nuova installazione
 - Proiettore tipo 1
 - ★ Proiettore tipo 2
 - Proiettore tipo 3
 - Nuova lampada
 - Sospensione
 - Corpo illuminante non qualificato

- TIPOLOGIA INTERVENTI SUI SOSTEGNI DI PROGETTO
- NUOVO PALO ORNAMENTALE + SBIRACCIO DOPPIO
 - NUOVO PALO ORNAMENTALE + SBIRACCIO SINGOLO
 - PALO ARTISTICO NERI CON SBIRACCIO DOPPIO
 - PALO CONICO RICURVO SBIRACCIO TRIPLO
 - PALO DRITTO FINO A 6 m
 - PALO DRITTO FINO A 6 m (MANCANTE)
 - PALO DRITTO FINO A 9 m
 - PALO DRITTO FINO A 9 m (MANCANTE)
 - PALO ORNAMENTALE CON SBIRACCIO ORNAMENTALE DOPPIO
 - PALO ORNAMENTALE CON SBIRACCIO ORNAMENTALE SINGOLO
 - PALO RICURVO CONICO DOPPIO SB+H DOPPIA
 - PALO RICURVO CONICO SBIRACCIO DOPPIO
 - PALO RICURVO CONICO SBIRACCIO QUADRUPLO
 - PALO RICURVO CONICO SBIRACCIO SINGOLO

- INTERVENTI SUI QUADRI ELETTRICI
- ADEGUAMENTO QUADRO ELETTRICO
 - ADEGUAMENTO QUADRO ELETTRICO + NUOVO ARMADIO STRADALE
 - NESSUN INTERVENTO
 - NUOVO ARMADIO STRADALE
 - NUOVO QUADRO ELETTRICO
 - NUOVO QUADRO ELETTRICO + ARMADIO STRADALE

MUNICIPIO DELLA CITTÀ DEL VASTO
Sede della Città del Vasto
Città del Vasto, Provincia di Chieti, Abruzzo

RIQUALIFICAZIONE E GESTIONE DEL SERVIZIO
DI ILLUMINAZIONE PUBBLICA E SEMAFORICA

GARA EUROPEA A PROCEDURA APERTA PER L'AFFIDAMENTO IN CONCESSIONE DEL SERVIZIO DI ILLUMINAZIONE PUBBLICA E SEMAFORICA DEL COMUNE DI VASTO, AI SENSI DEGLI ARTT. 71 E 176 DEL D.LGS. 36/2023 E SS.MM.II.



PROGETTO DI FATTIBILITÀ TECNICO-ECONOMICA (PFTE)
CUP: I34H26000030007

GRUPPO DI LAVORO:

ARCH. LA PALOMBARA GIBELLA - RESPONSABILE UNICO DEL PROGETTO
EQ SETTORE II - SERVIZI DI MANUTENZIONE CIVILE E STRADALE

GEOM. TACCARDI NICOLA - SUPPORTO TECNICO AL RUP
SETTORE IV - URBANISTICA E TERRITORIO

RAG. MASSIMO PERAZZELLI - SUPPORTO AMMINISTRATIVO AL RUP
SETTORE II - SERVIZI DI MANUTENZIONE CIVILE E STRADALE

ING. MARTINO DOMENICO - SUPPORTO TECNICO AL RUP
SETTORE II - SERVIZI DI MANUTENZIONE CIVILE E STRADALE

ING. DEL BONIFRANCESCO MARCO - COORDINATORE PER LA SICUREZZA IN FASE DI PROGETTAZIONE
SETTORE II - SERVIZI DI MANUTENZIONE CIVILE E STRADALE

CONSULENZA:

PIAZZA G. ROSELLI, 46 - 66054 VASTO (CH)
P.IVA: 02146730496 | P.E.C.: floren@pec.it
Rating di Qualità: ★★★★★

STATO DI PROGETTO - DISTRIBUZIONE DEI CORPI ILLUMINANTI 7

NUMERO	COORDINATE	DATA	SCALA
35	SDP07	03/2024	1:2.000