



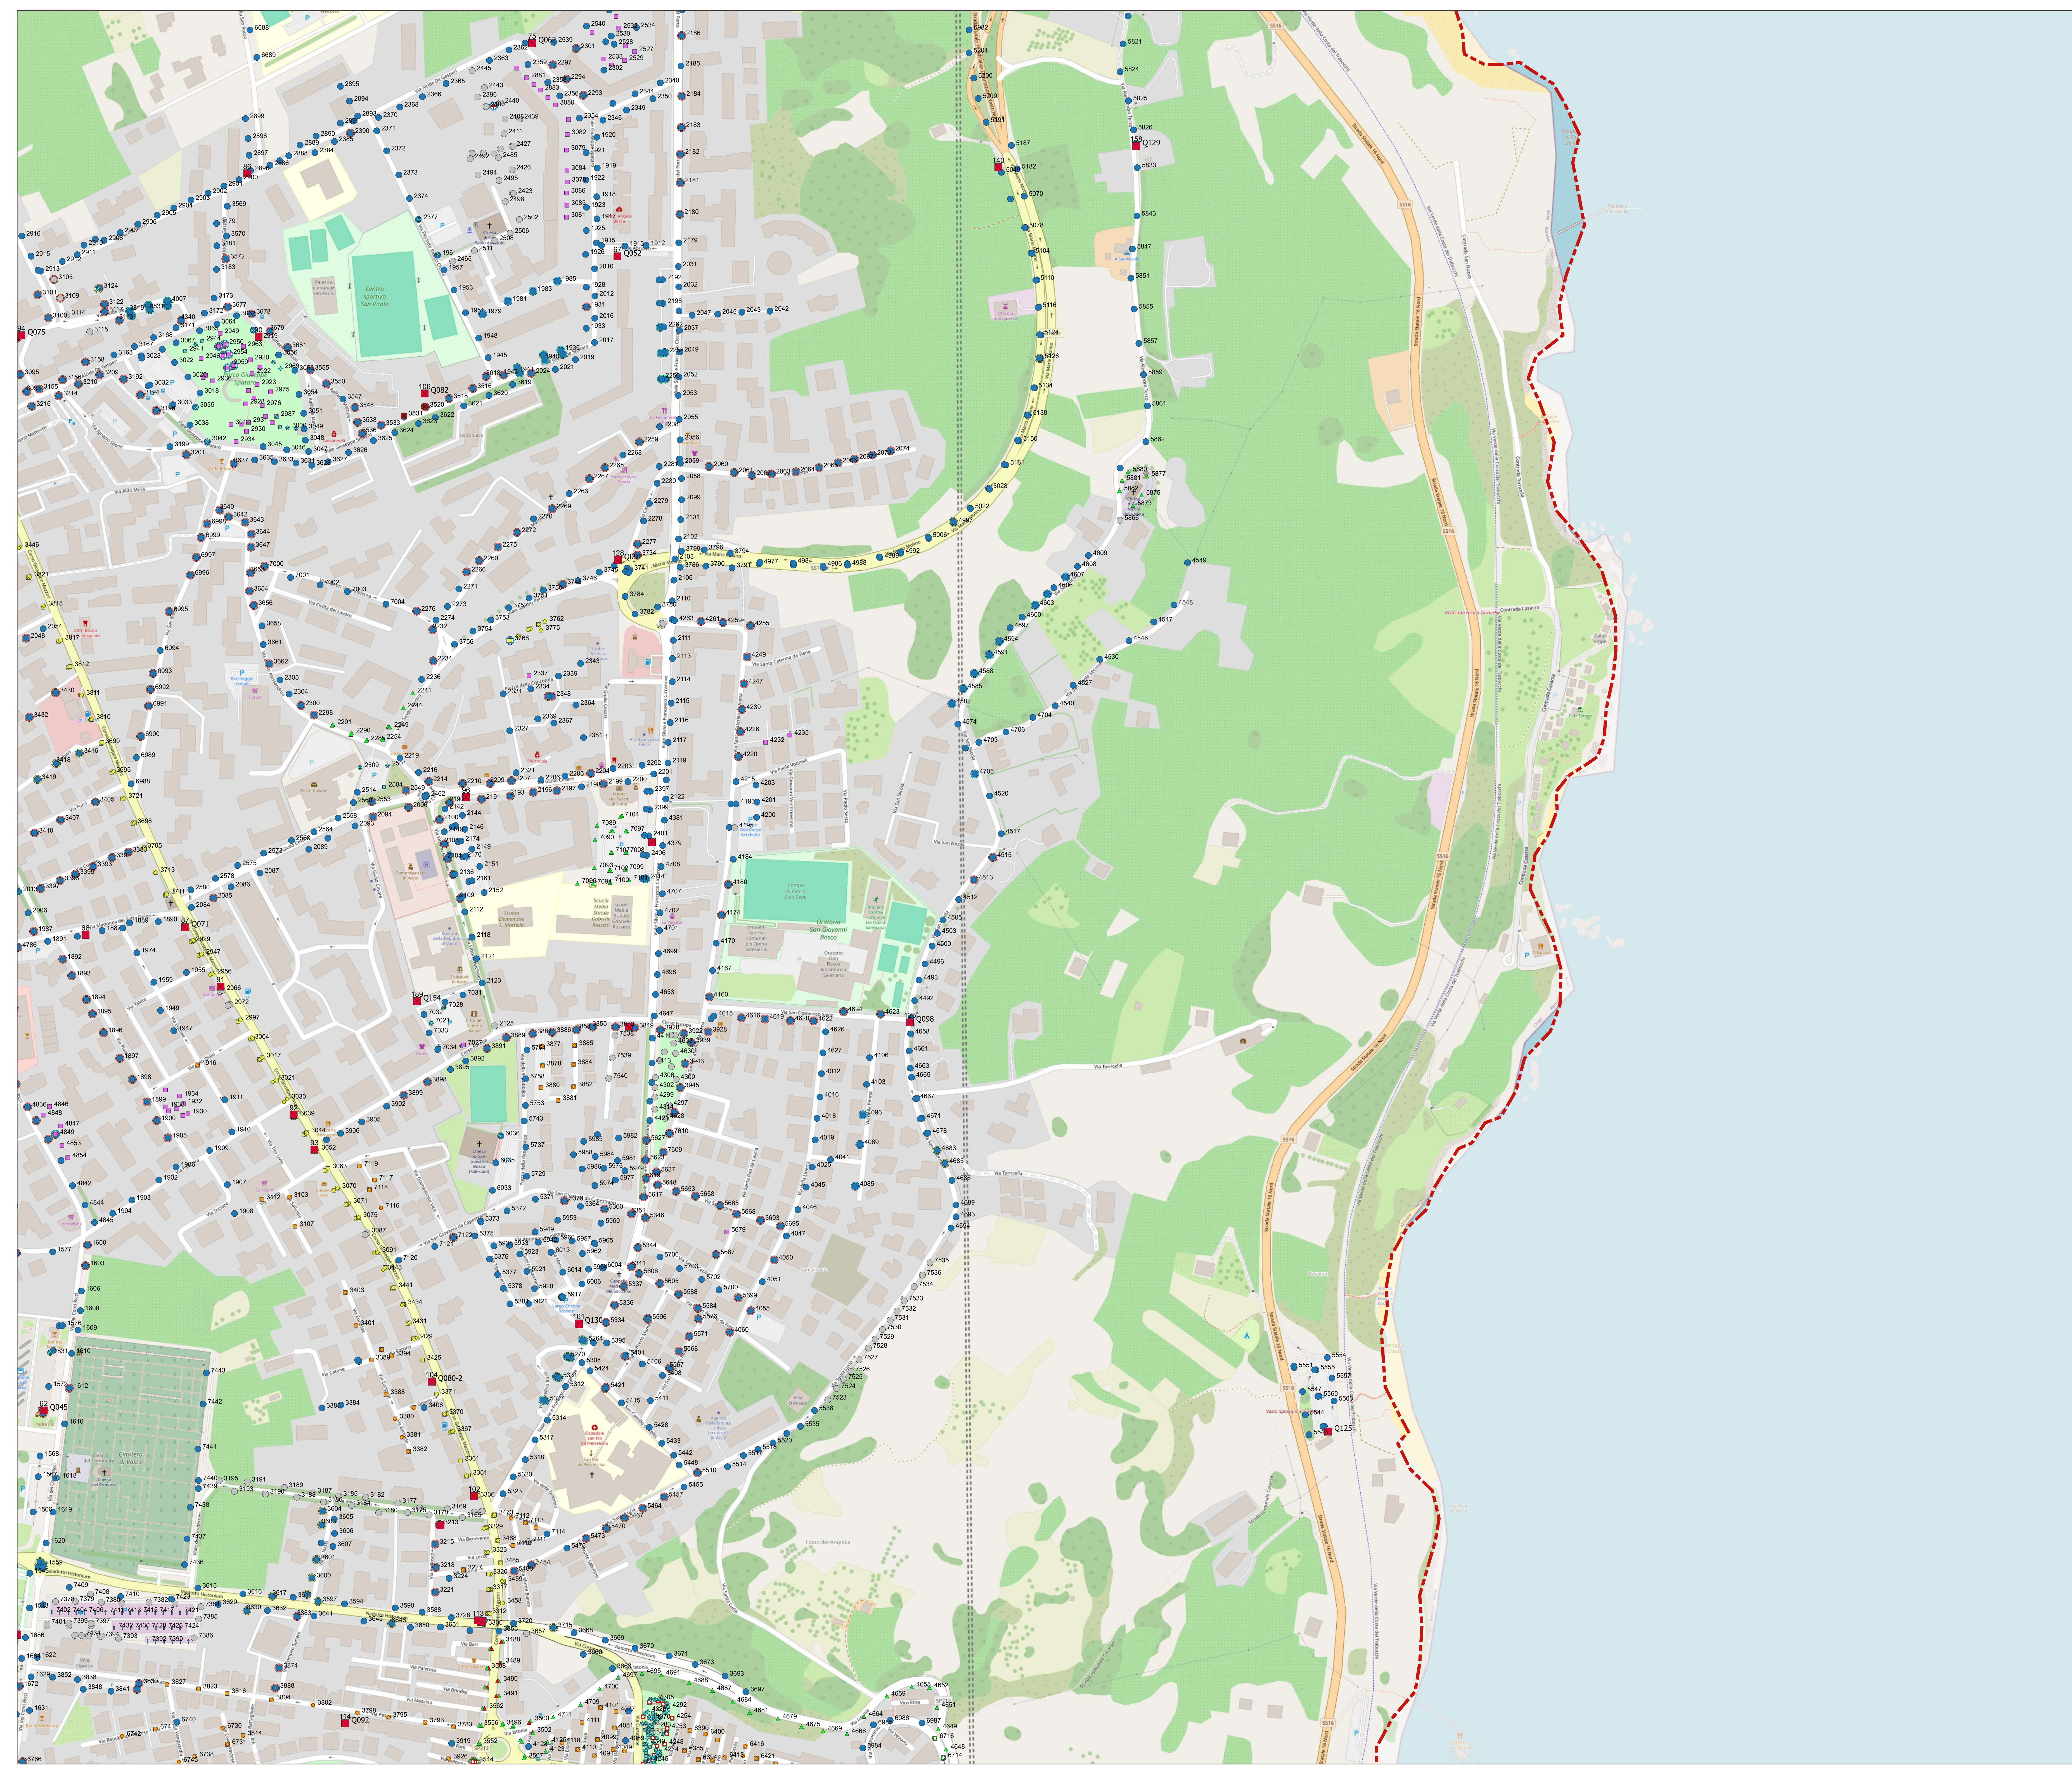

COMUNE DI VASTO  
PROVINCIA DI CHIETI  
ABRUZZO

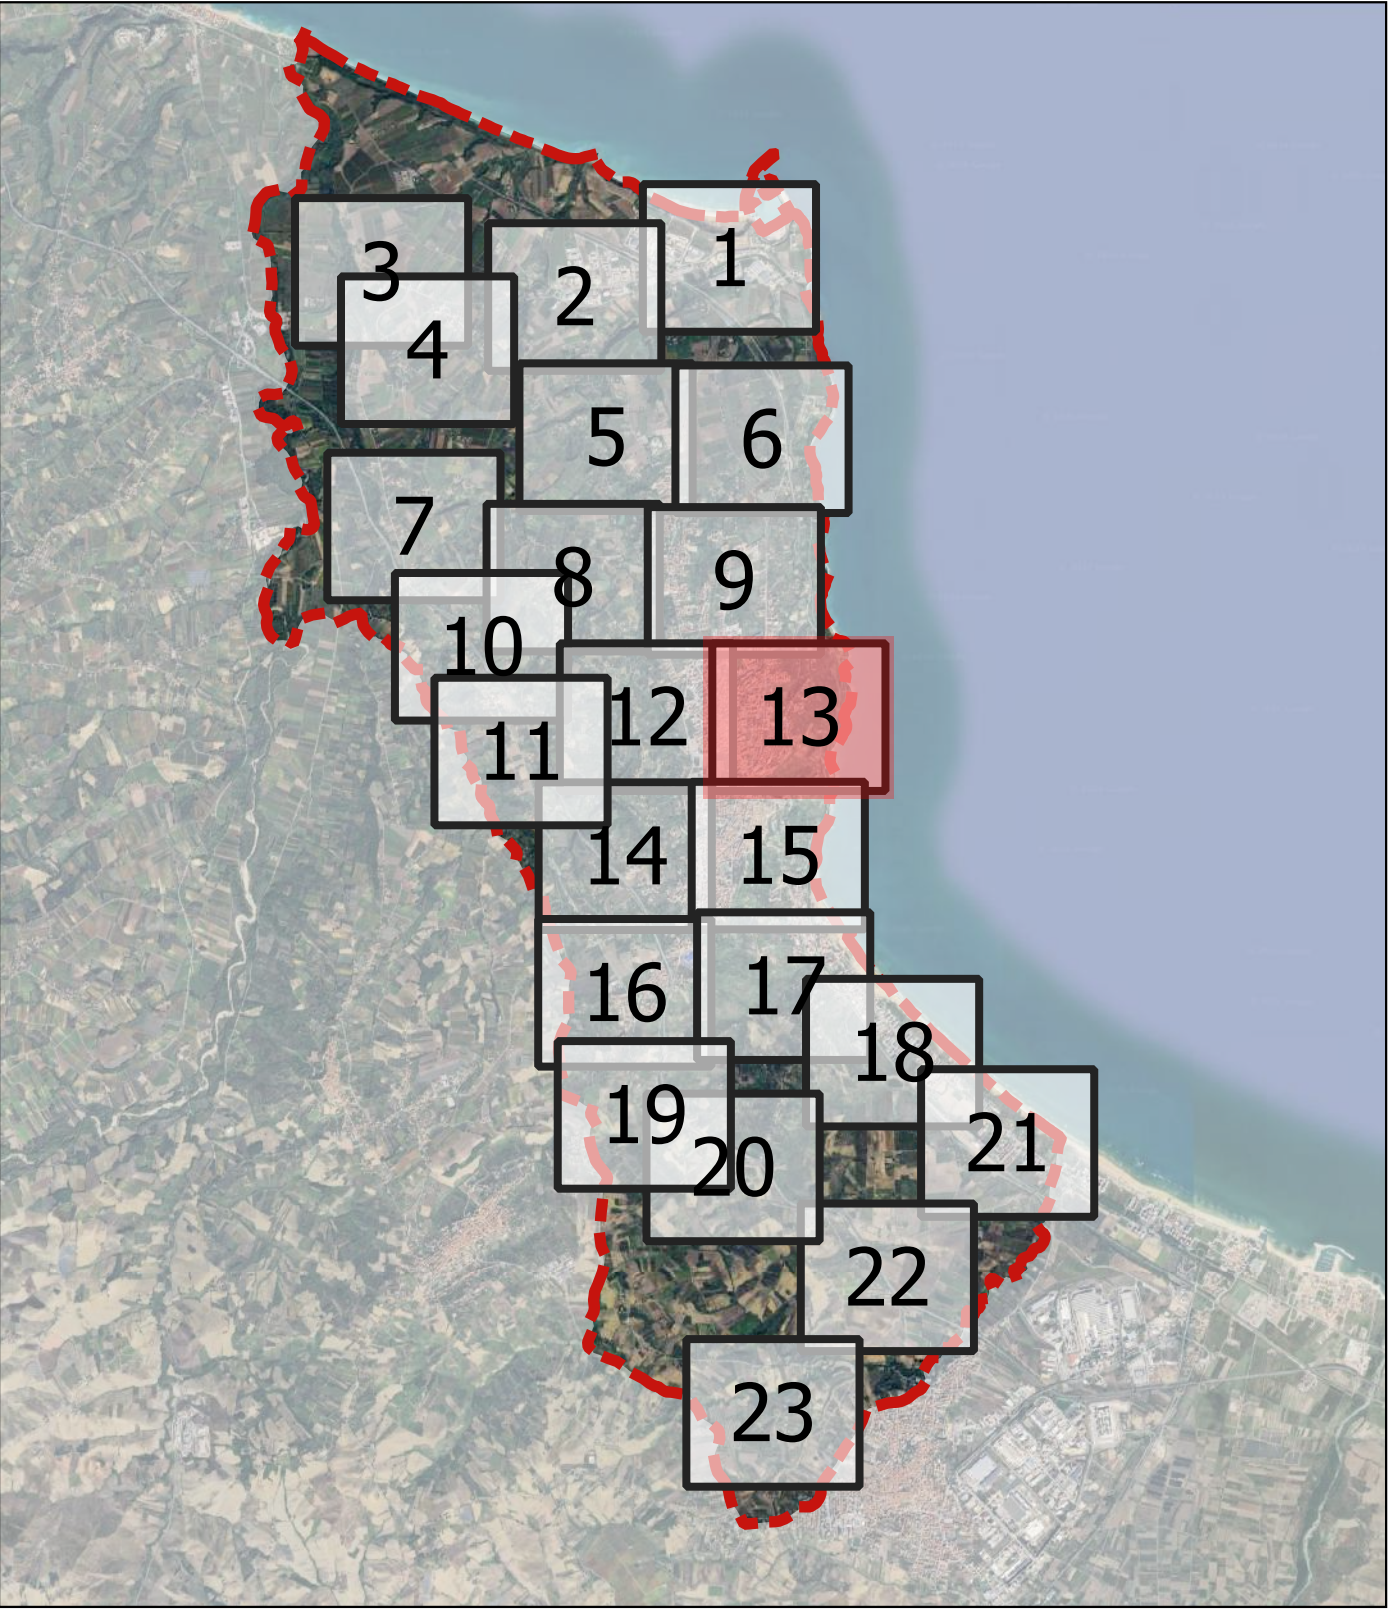

LEGENDA

- MODELLI CORPI ILLUMINANTI DI PROGETTO
- Amatura stradale tipo 1
  - Arredo urbano tipo 1
  - Arredo urbano tipo 2
  - Arredo urbano tipo 3
  - Arredo urbano tipo 4
  - Arredo urbano tipo 5
  - Artistico
  - Faretto
  - Kit retrofit
  - Lanterna
  - Monumentale tipo 1
  - Monumentale tipo 2
  - Plafondiera tipo 1
  - Proiettore tipo 1
  - Proiettore nuova installazione
  - Proiettore tipo 1
  - Proiettore tipo 2
  - Proiettore tipo 3
  - Nuova lampada
  - Sospensione
  - Corpo illuminante non qualificato

- TIPOLOGIA INTERVENTI SUI SOSTEGNI DI PROGETTO
- NUOVO PALO ORNAMENTALE + SBIRACCIO DOPIO
  - NUOVO PALO ORNAMENTALE + SBIRACCIO SINGOLO
  - PALO ARTISTICO NERI CON SBIRACCIO DOPIO
  - PALO CONICO RICURVO SBIRACCIO TRIPLO
  - PALO DITTO FINO A 6 m
  - PALO DITTO FINO A 6 m (MANCANTE)
  - PALO DITTO FINO A 9 m
  - PALO DITTO FINO A 9 m (MANCANTE)
  - PALO ORNAMENTALE CON SBIRACCIO ORNAMENTALE
  - PALO ORNAMENTALE CON SBIRACCIO ORNAMENTALE DOPIO
  - PALO ORNAMENTALE CON SBIRACCIO ORNAMENTALE DOPIO (MANCANTE)
  - PALO RICURVO CONICO DOPIO SB+H DOPIA
  - PALO RICURVO CONICO SBIRACCIO DOPIO
  - PALO RICURVO CONICO SBIRACCIO QUADRUPLO
  - PALO RICURVO CONICO SBIRACCIO SINGOLO

- INTERVENTI SUI QUADRI ELETTRICI
- ADEGUAMENTO QUADRO ELETTRICO
  - ADEGUAMENTO QUADRO ELETTRICO + NUOVO ARMADIO STRADALE
  - NESSUN INTERVENTO
  - NUOVO ARMADIO STRADALE
  - NUOVO QUADRO ELETTRICO
  - NUOVO QUADRO ELETTRICO + ARMADIO STRADALE

**MUNICIPIO DELLA CITTÀ DEL VASTO**  
Città della Provincia di Chieti - Provincia di Chieti  
Città del Sottosettore di Vasto - Sottosettore di Vasto - Sottosettore di Vasto

**RIQUALIFICAZIONE E GESTIONE DEL SERVIZIO DI ILLUMINAZIONE PUBBLICA E SEMAFORICA**

GARA EUROPEA A PROCEDURA APERTA PER L'AFFIDAMENTO IN CONCESSIONE DEL SERVIZIO DI ILLUMINAZIONE PUBBLICA E SEMAFORICA DEL COMUNE DI VASTO, AI SENSI DEGLI ARTT. 71 E 176 DEL D.LGS. 36/2003 E SS.MM.II.

**PROGETTO DI FATTIBILITÀ TECNICO-ECONOMICA (PFTE)**  
CUP: I34H26000030007

GRUPPO DI LAVORO:

- ARCH. LA PALOMBARA GISELLA - RESPONSABILE UNICO DEL PROGETTO E Q. SETTORE II - SERVIZI DI MANUTENZIONE CIVILE E STRADALE
- GEOM. TACCARDI NICOLA - SUPPORTO TECNICO AL RUP SETTORE IV - URBANISTICA E TERRITORIO
- RAG. MASSIMO PERAZZELLI - SUPPORTO AMMINISTRATIVO AL RUP SETTORE II - SERVIZI DI MANUTENZIONE CIVILE E STRADALE
- ING. MARTINO DOMENICO - SUPPORTO TECNICO AL RUP SETTORE II - SERVIZI DI MANUTENZIONE CIVILE E STRADALE
- ING. DEL BONIFRANCESCO MARCO - COORDINATORE PER LA SICUREZZA IN FASE DI PROGETTAZIONE SETTORE II - SERVIZI DI MANUTENZIONE CIVILE E STRADALE

CONSULENZA:

**STATO DI PROGETTO - DISTRIBUZIONE DEI CORPI ILLUMINANTI. 13**

41

SDP13

03/2026

12.000