
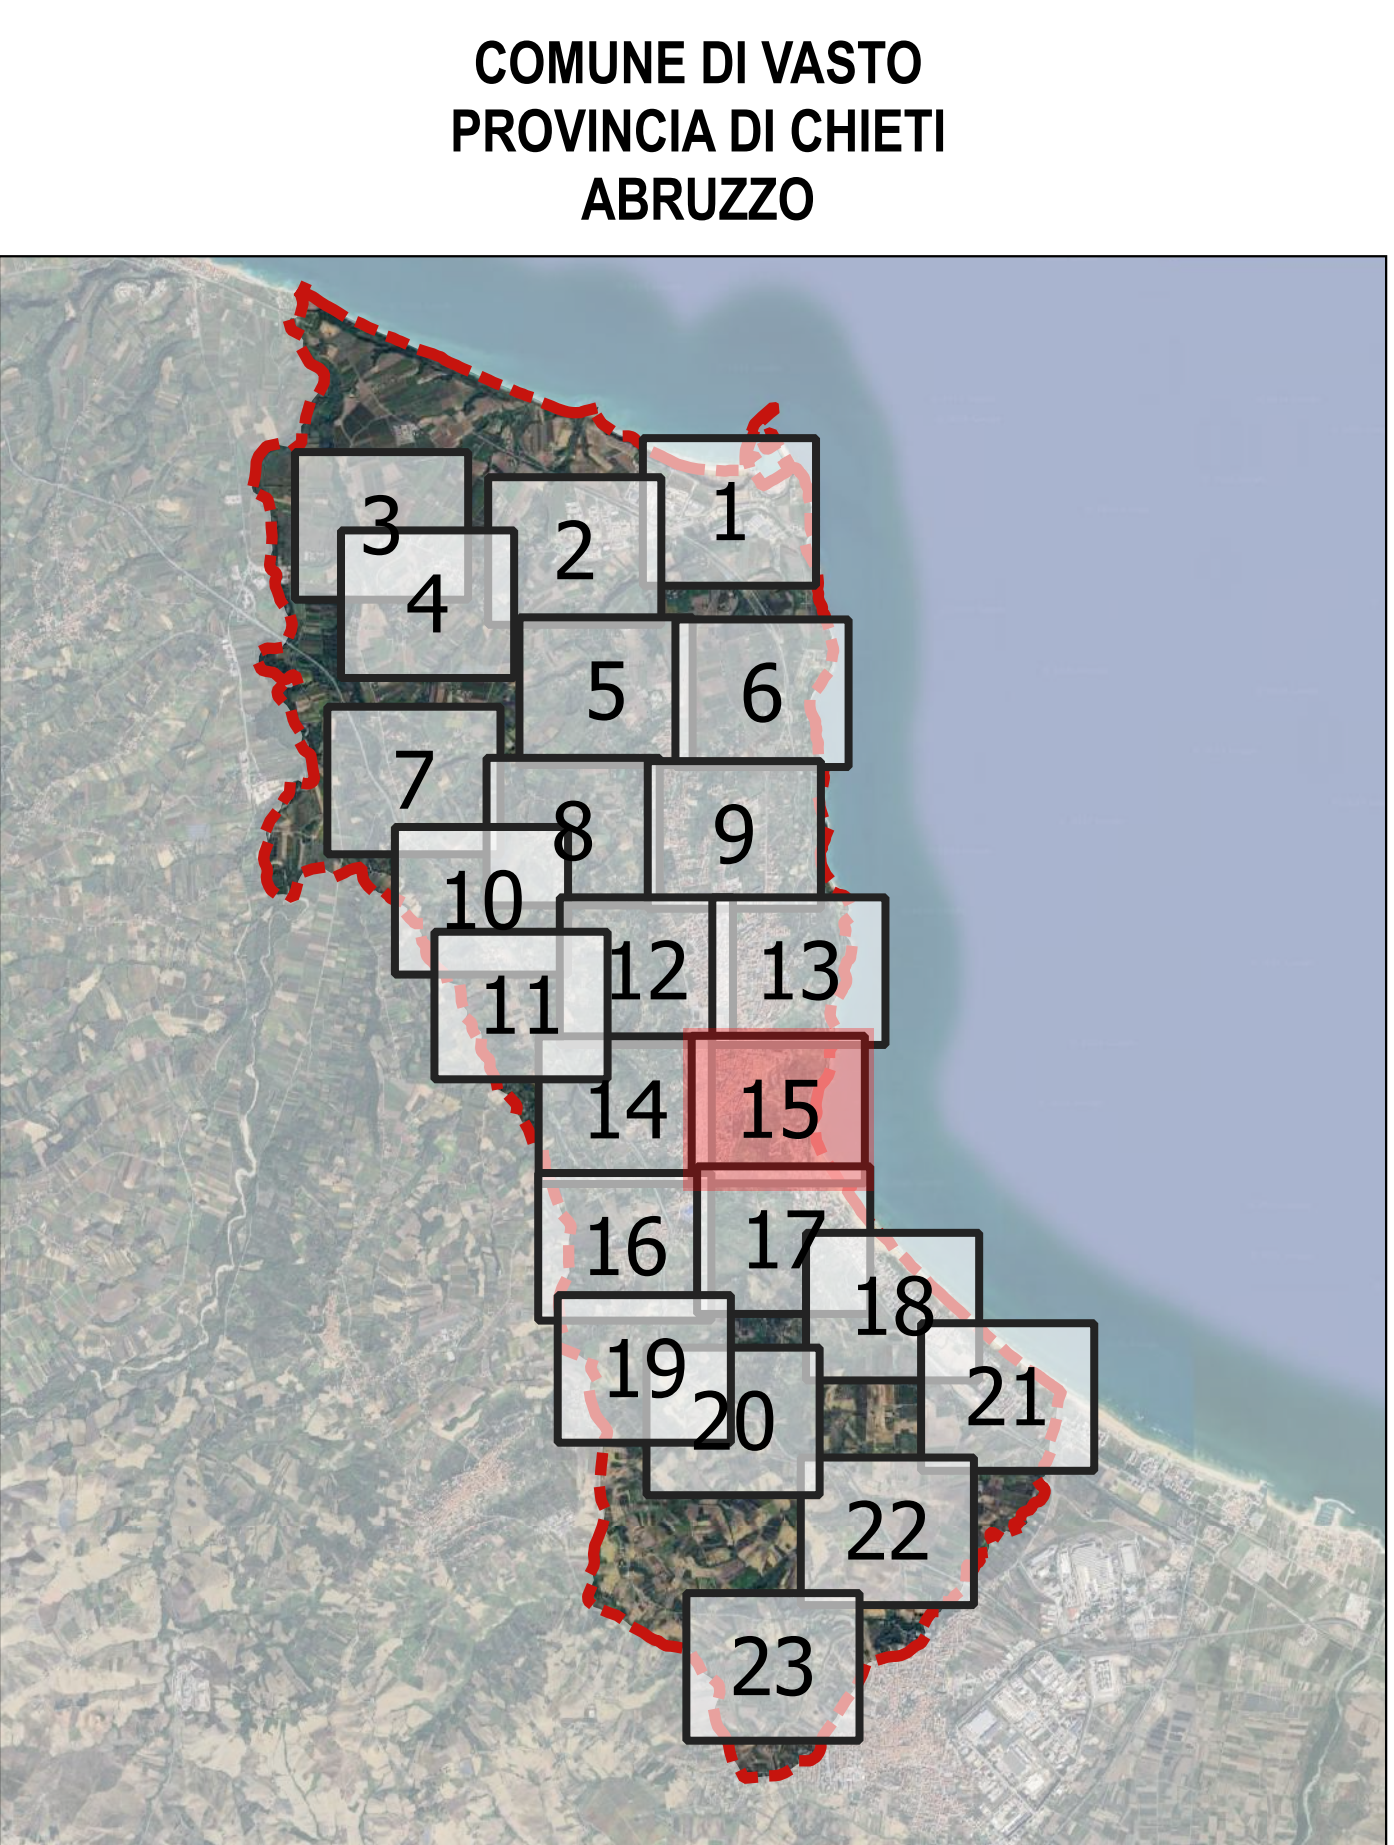


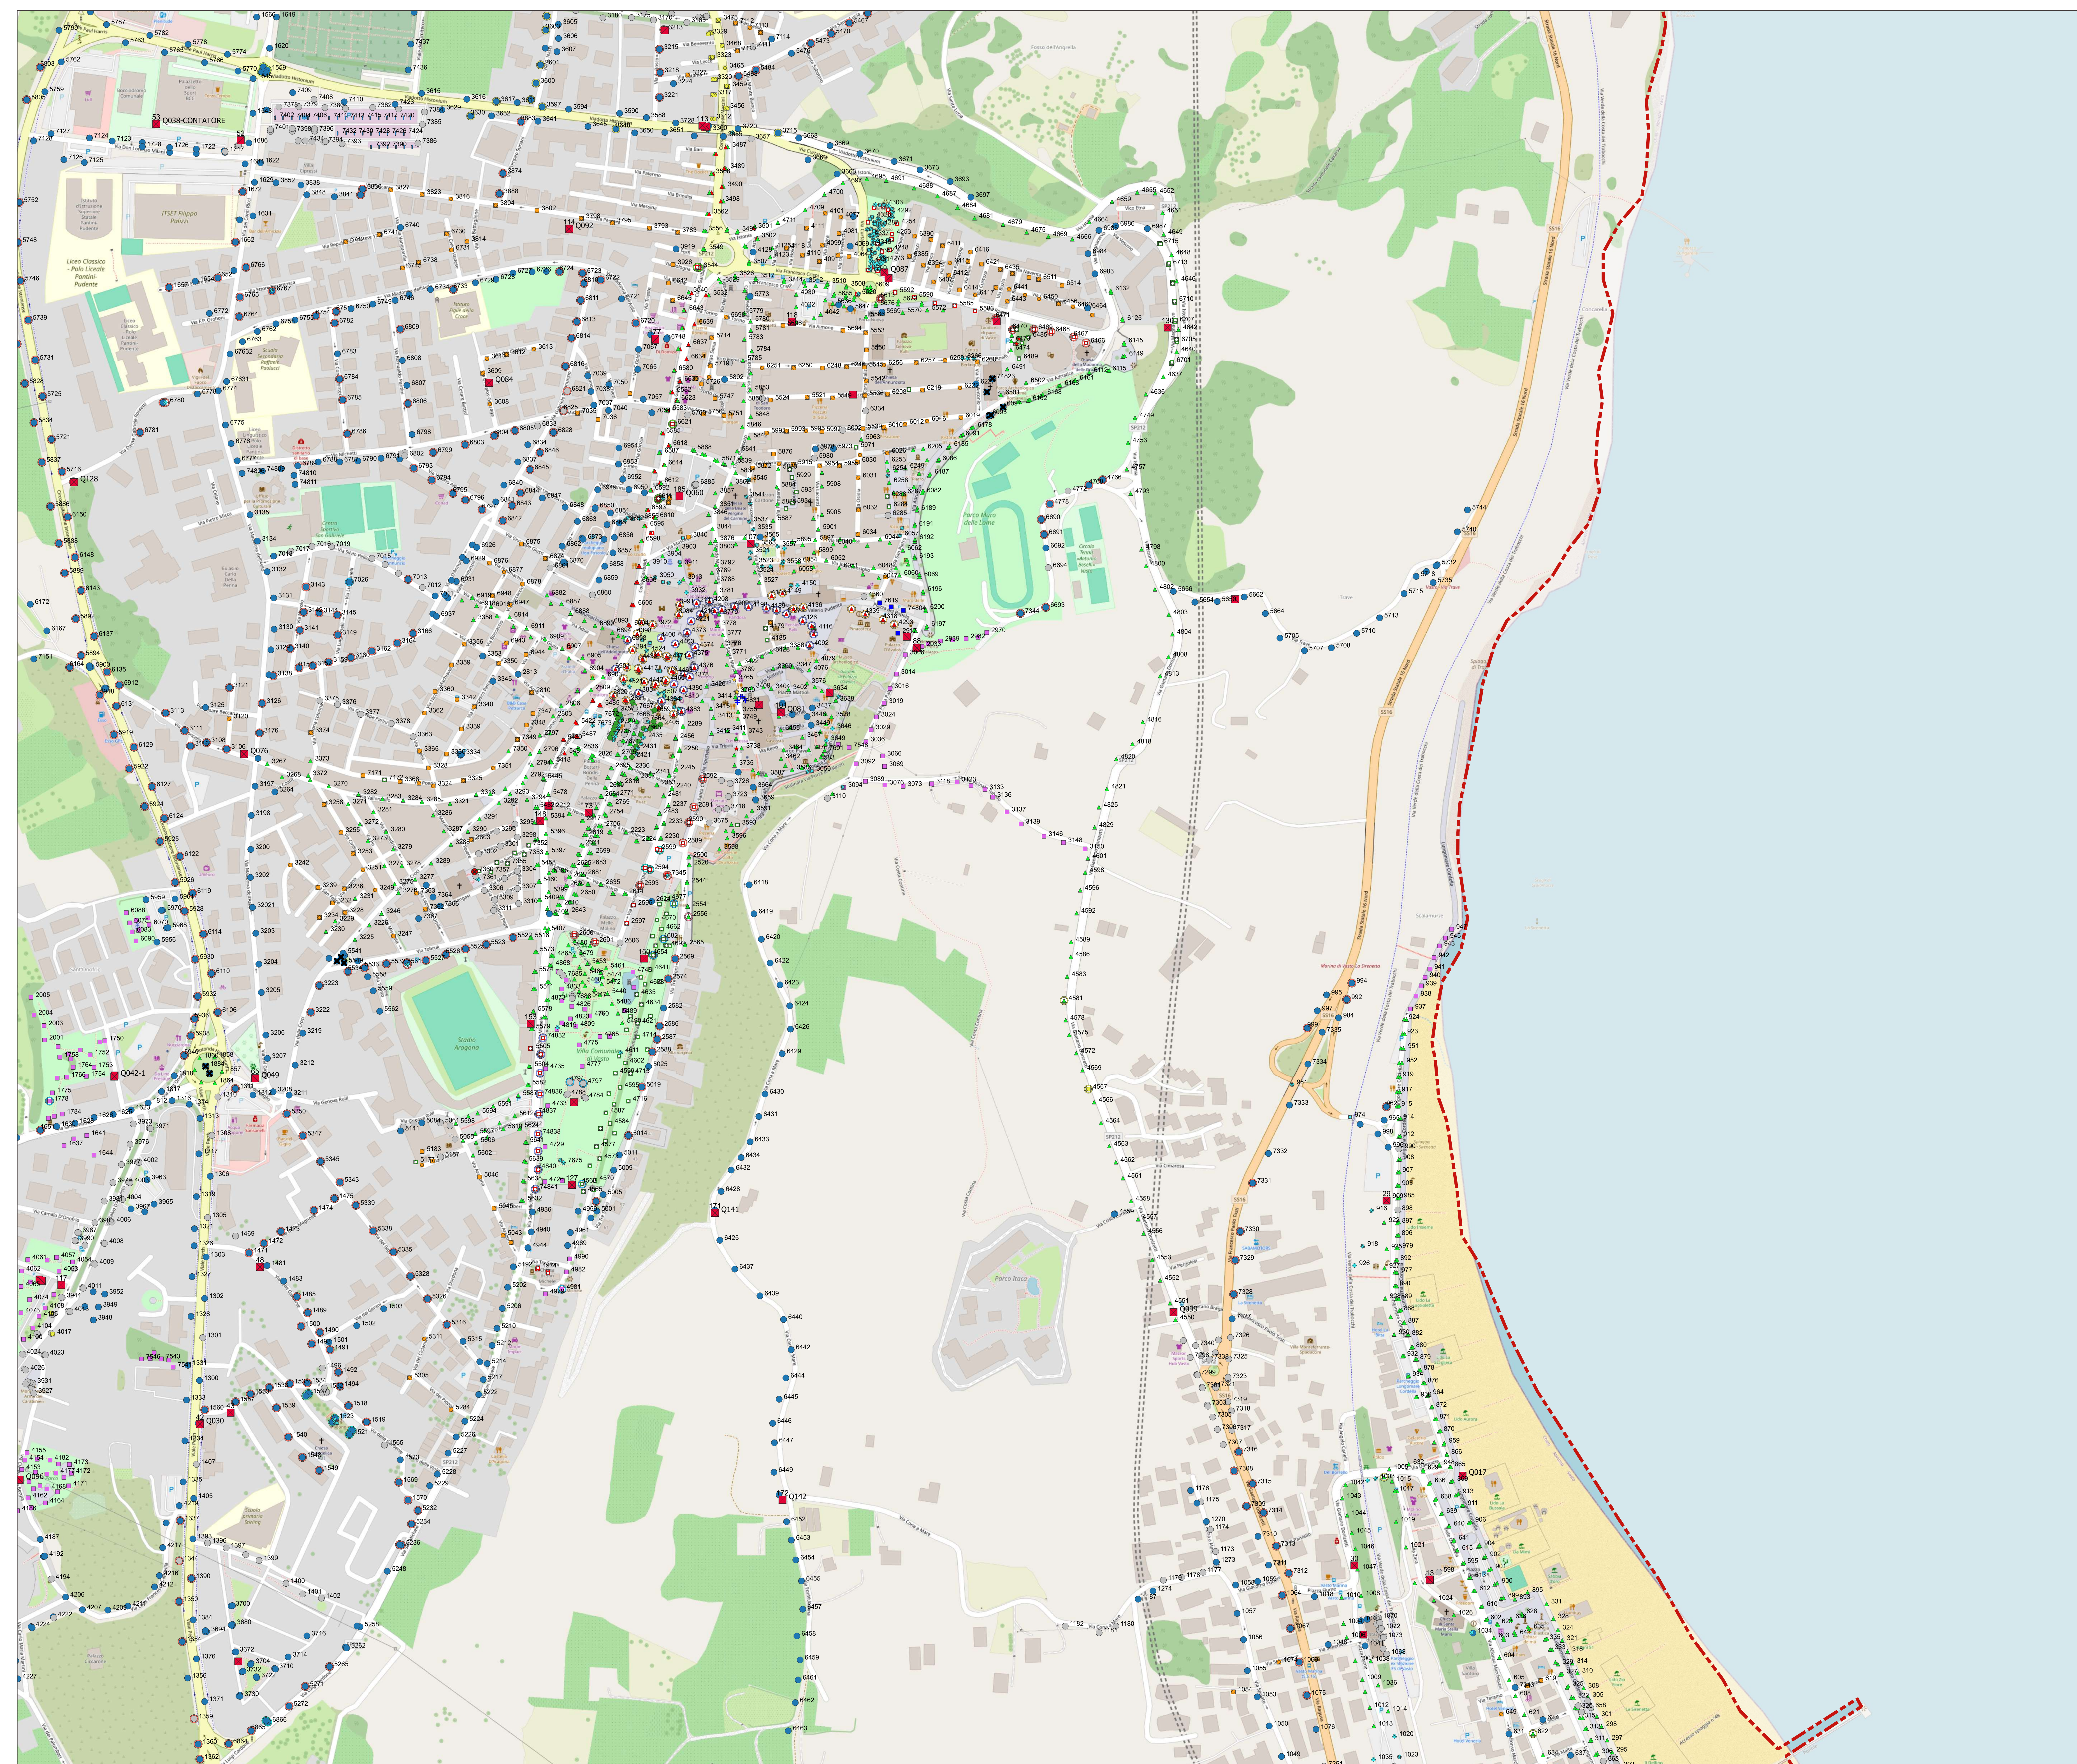

LEGENDA

- MODELLI CORPI ILLUMINANTI DI PROGETTO
- Amatura stradale tipo 1
 - Arredo urbano tipo 1
 - Arredo urbano tipo 2
 - Arredo urbano tipo 3
 - Arredo urbano tipo 4
 - Arredo urbano tipo 5
 - Artistico
 - Faretto
 - Kit retrofit
 - Lanterna
 - Monumentale tipo 2
 - Plafondiera tipo 1
 - Proiettore tipo 1
 - Proiettore nuova installazione
 - Proiettore tipo 1
 - Proiettore tipo 2
 - Proiettore tipo 3
 - Nuova lampada
 - Sospensione
 - Corpo illuminante non qualificato

- TIPOLOGIA INTERVENTI SUI SOSTEGNI DI PROGETTO
- NUOVO PALO ORNAMENTALE + SBARRICO DOPPIO
 - NUOVO PALO ORNAMENTALE - SBARRICO SINGOLO
 - PALO ARTISTICO NERI CON SBARRICO DOPPIO
 - PALO CONICO RICURVO SBARRICO TRIPLO
 - PALO DRITTO FINO A 6 m
 - PALO DRITTO FINO A 6 m (MANCANTE)
 - PALO DRITTO FINO A 9 m
 - PALO DRITTO FINO A 9 m (MANCANTE)
 - PALO ORNAMENTALE CON SBARRICO ORNAMENTO DOPPIO
 - PALO ORNAMENTALE CON SBARRICO ORNAMENTO (MANCANTE)
 - PALO RICURVO CONICO DOPPIO SB - H DOPPIA
 - PALO RICURVO CONICO SBARRICO DOPPIO
 - PALO RICURVO CONICO SBARRICO QUADRUPLO
 - PALO RICURVO CONICO SBARRICO SINGOLO

- INTERVENTI SUI QUADRI ELETTRICI
- ADEGUAMENTO QUADRO ELETTRICO
 - ADEGUAMENTO QUADRO ELETTRICO + NUOVO ARMADIO STRADALE
 - NESSUN INTERVENTO
 - NUOVO ARMADIO STRADALE
 - NUOVO QUADRO ELETTRICO
 - NUOVO QUADRO ELETTRICO + ARMADIO STRADALE

MUNICIPIO DELLA CITTÀ DEL VASTO

CITTA' DELLA VAL VASTO CONTA UN TERRITORIO CITTÀ DEL RISORGIMENTO A SAN PIETRA DI MARAI DEL 1853
CITTÀ DEL MONTAGNA DI SAN PIETRA DI MARAI DEL 1853
CITTÀ DEL MONTAGNA DI SAN PIETRA DI MARAI DEL 1853
CITTÀ DEL MONTAGNA DI SAN PIETRA DI MARAI DEL 1853

RIVALUTAZIONE E GESTIONE DEL SERVIZIO DI ILLUMINAZIONE PUBBLICA E SEMAFORICA

GARA EUROPEA A PROCEDURA APERTA PER L'AFFIDAMENTO IN CONCESSIONE DEL SERVIZIO DI ILLUMINAZIONE PUBBLICA E SEMAFORICA DEL COMUNE DI VASTO, AI SENSI DEGLI ARTT. 71 E 176 DEL D.LGS. 36/2023 E SS.MM.II.

PROGETTO DI FATTIBILITÀ TECNICO-ECONOMICA (PFTE)
CUP: I34H2600000007

GRUPPO DI LAVORO:

- ARCH. LA PALOMBARA GISELLA - RESPONSABILE UNICO DEL PROGETTO EQ SETTORE II - SERVIZI DI MANUTENZIONE CIVILE E STRADALE
- GEOM. TACCARDI NICOLA - SUPPORTO TECNICO AL RUP SETTORE IV - URBANISTICA E TERRITORIO
- RAG. MASSIMO PERAZZELLI - SUPPORTO AMMINISTRATIVO AL RUP SETTORE II - SERVIZI DI MANUTENZIONE CIVILE E STRADALE
- ING. MARTINO DOMENICO - SUPPORTO TECNICO AL RUP SETTORE II - SERVIZI DI MANUTENZIONE CIVILE E STRADALE
- ING. DEL BONIFRANCESCO MARCO - COORDINATORE PER LA SICUREZZA IN FASE DI PROGETTAZIONE SETTORE II - SERVIZI DI MANUTENZIONE CIVILE E STRADALE

CONSULENZA:

PIAZZA G. ROSELLI, 46 - 66054 VASTO (CH)
P.IVA: 02146730498 | P.E.C.: floren@pec.it
Rating di Qualità: +++

STATO DI PROGETTO - DISTRIBUZIONE DEI CORPI ILLUMINANTI 15

NUMERO: 43 CODICE: 52015 DATA: 03/2024 ORE: 12.000