
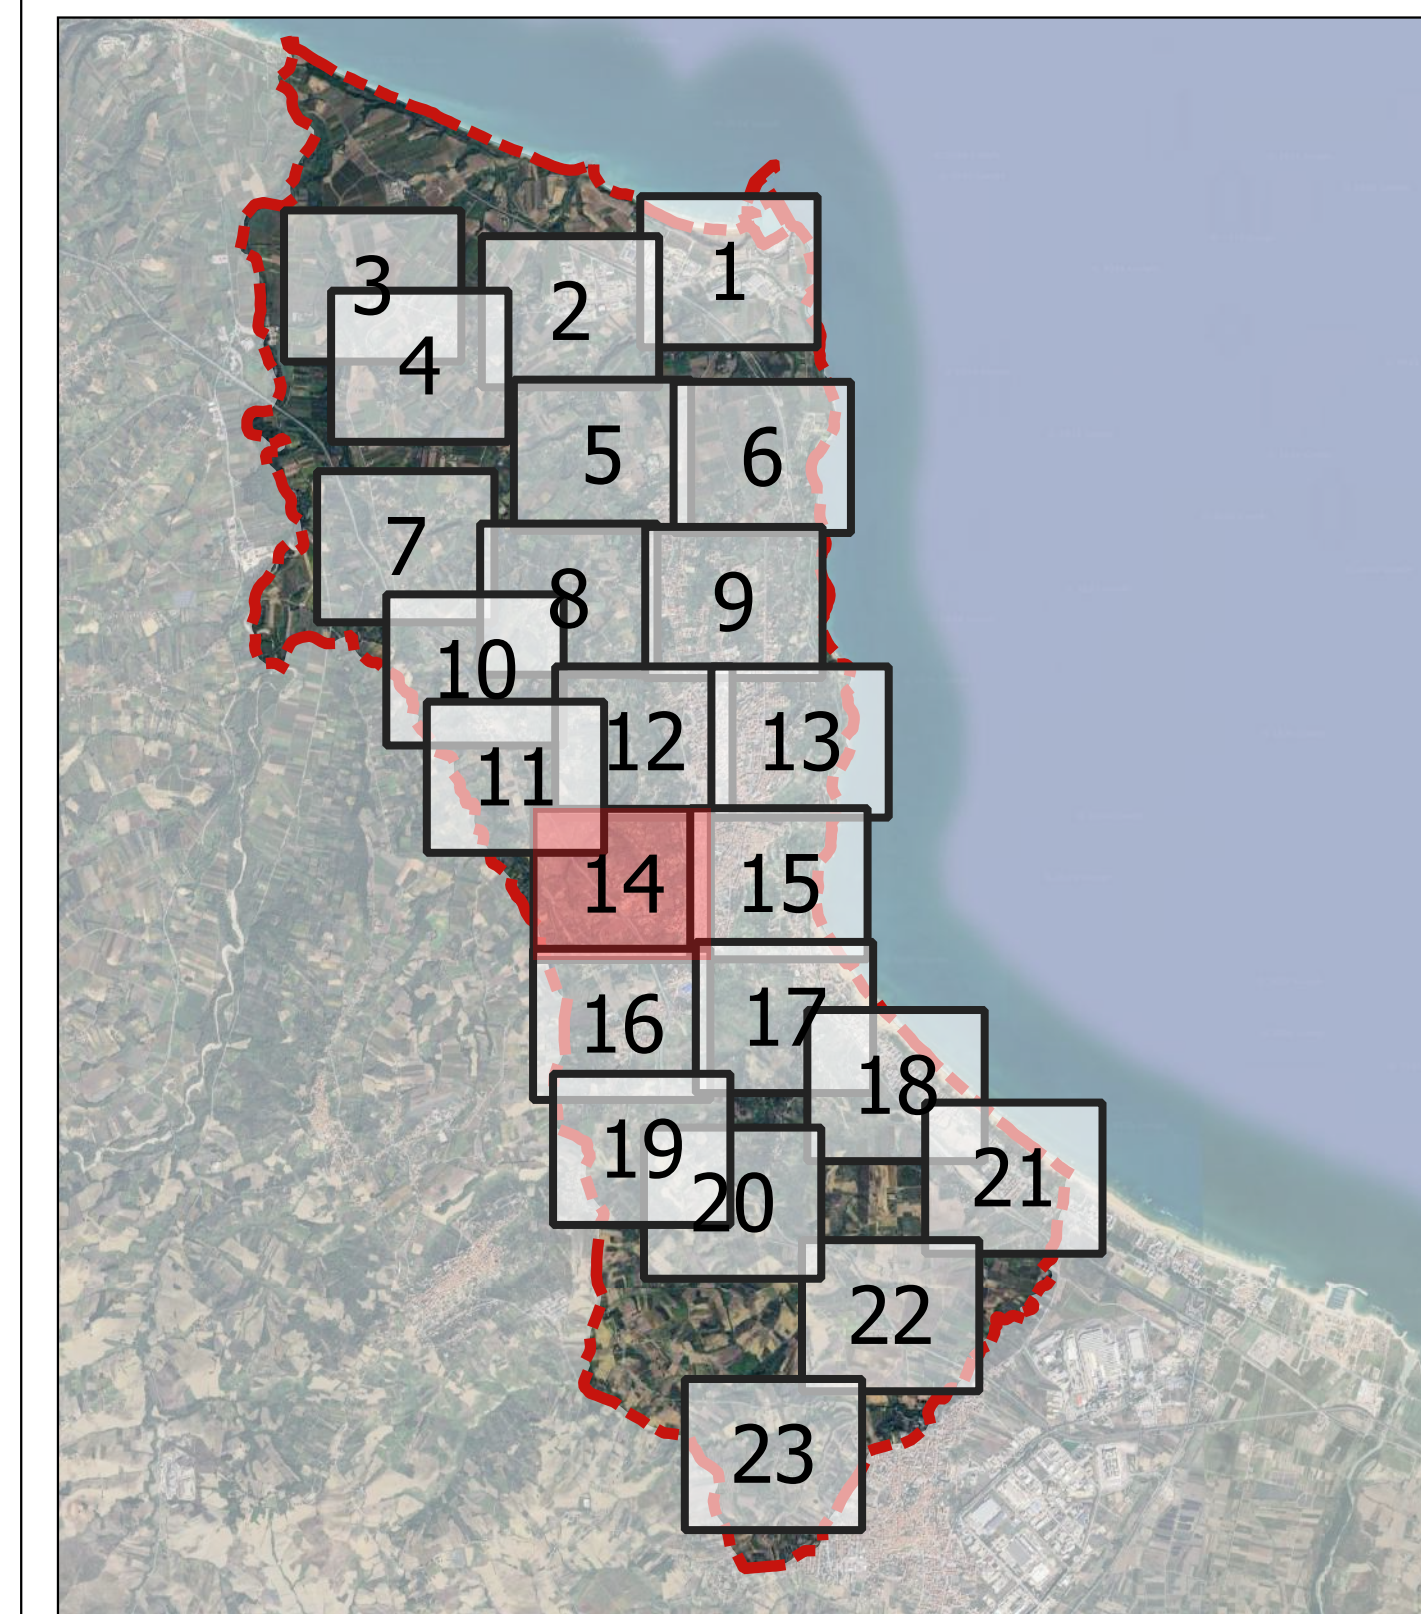


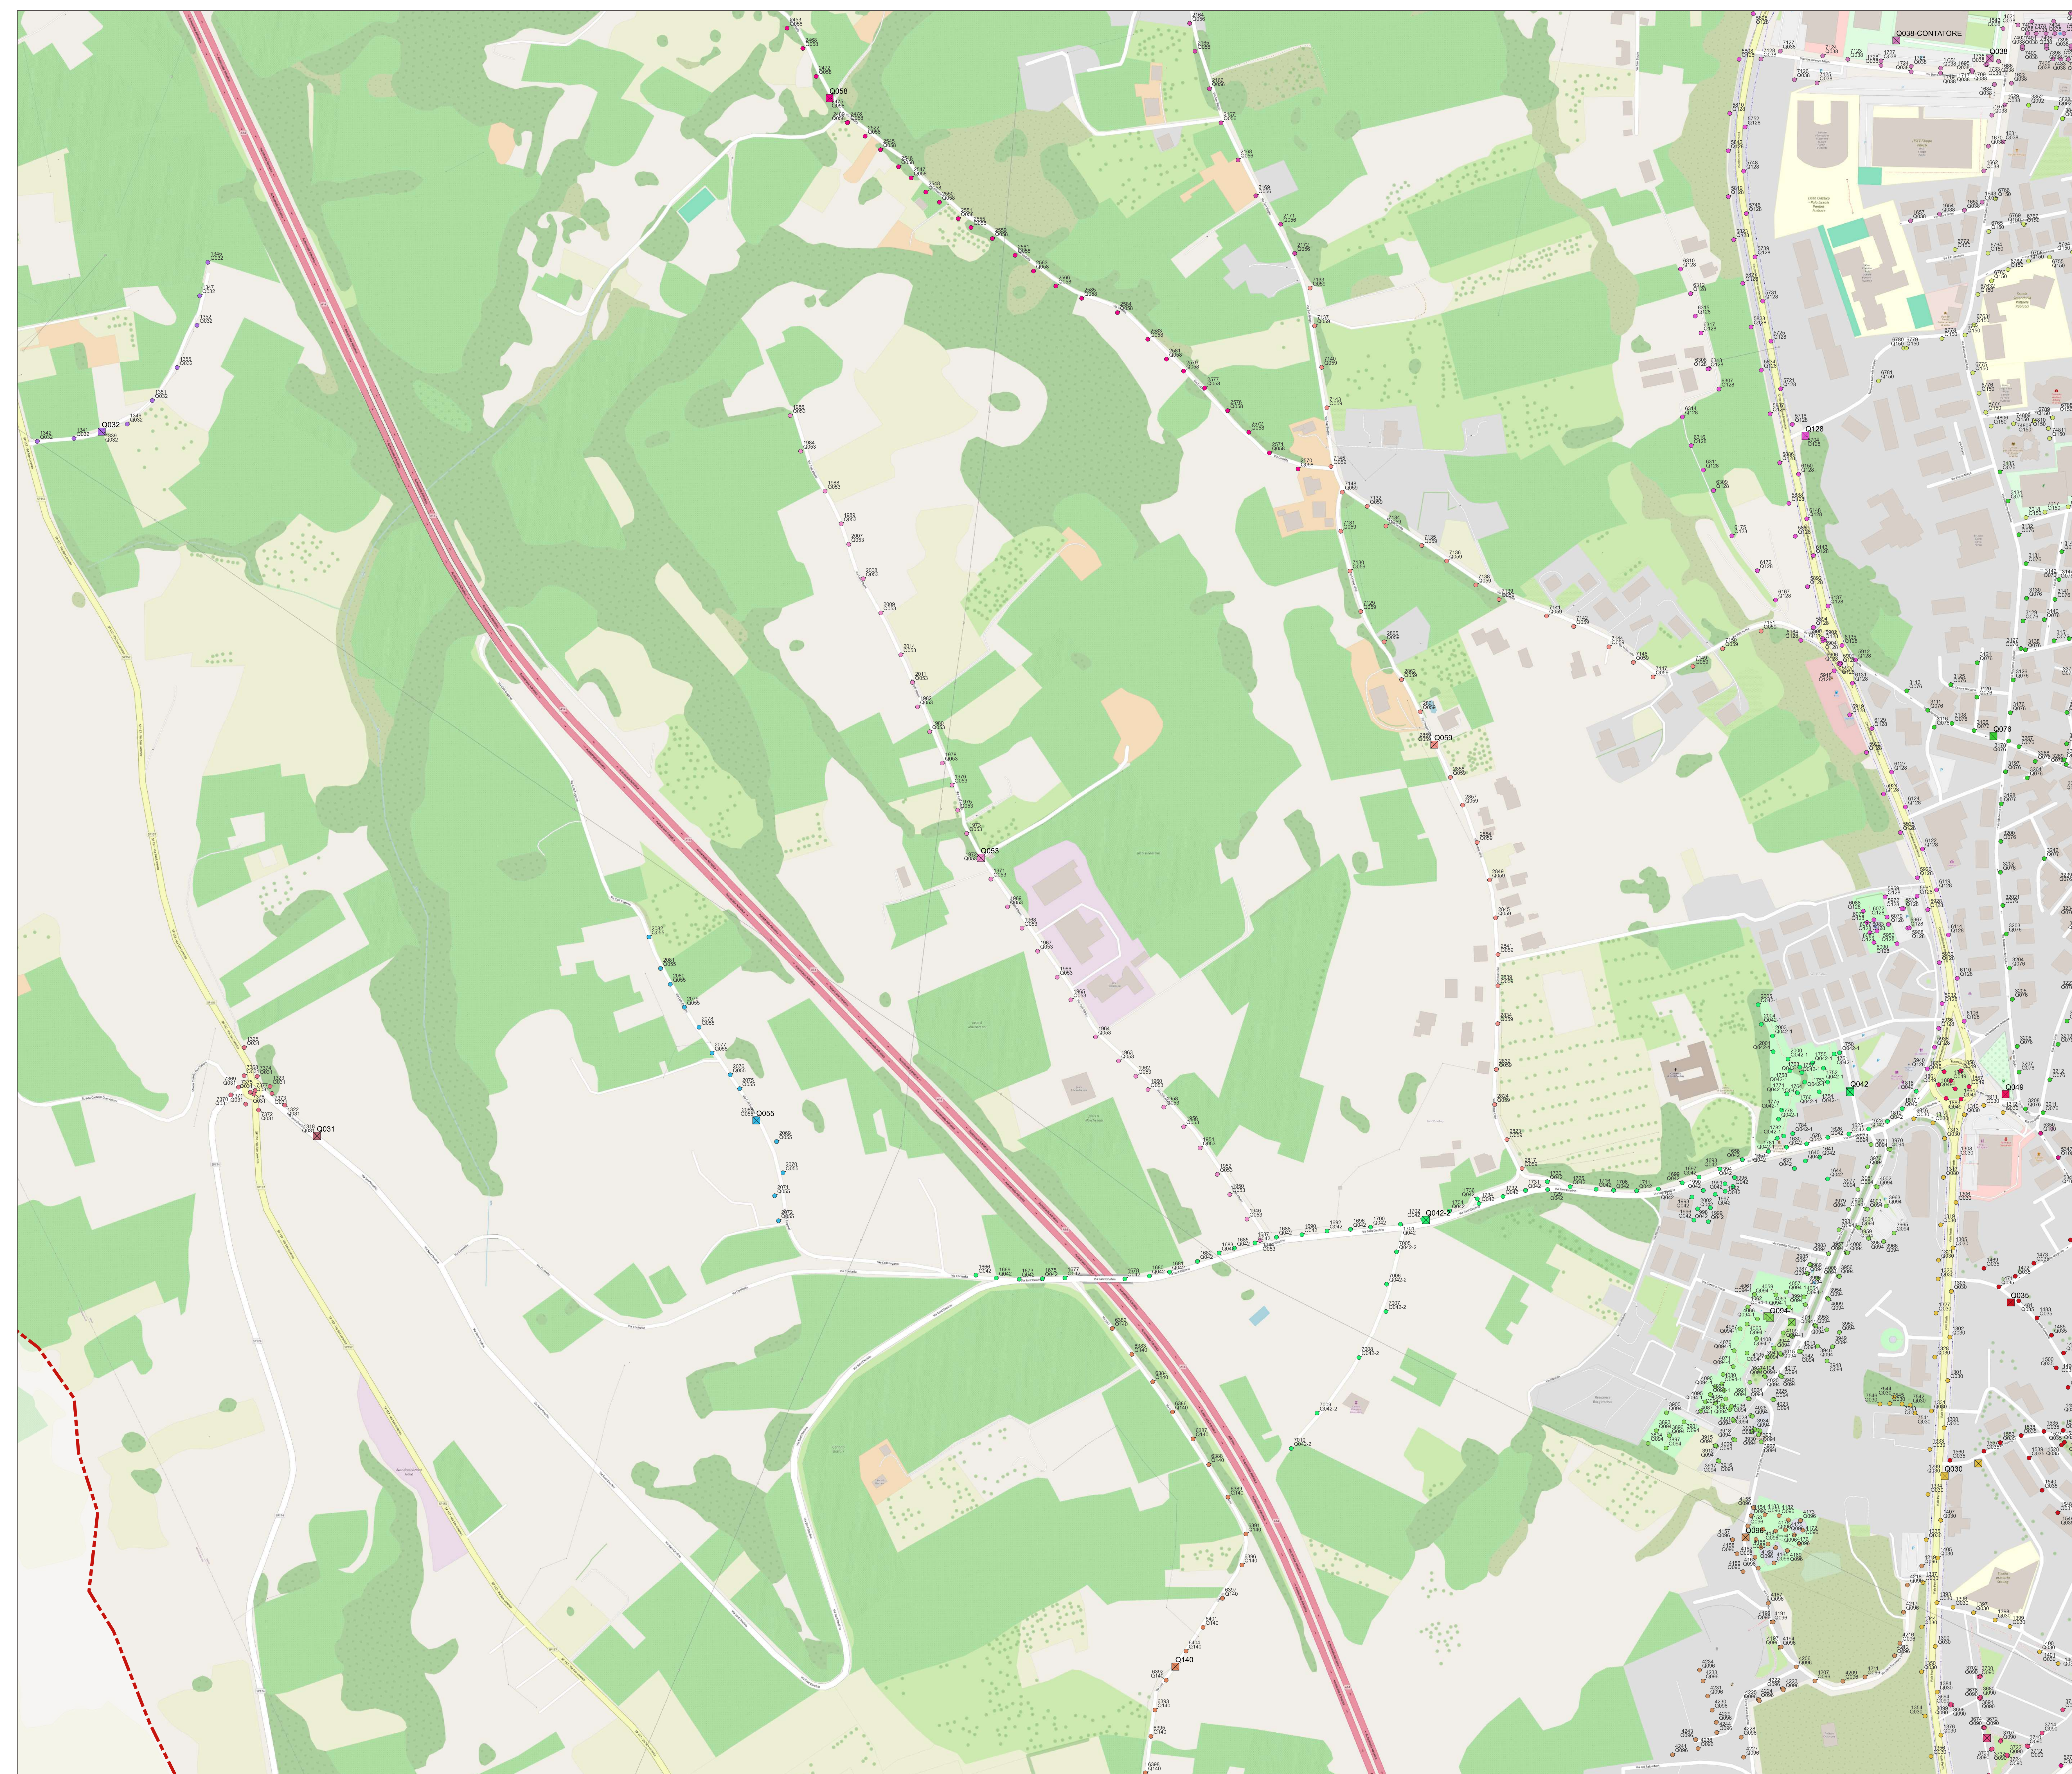

COMUNE DI VASTO
PROVINCIA DI CHIETI
ABRUZZO

LEGENDA

SUDDIVISIONE IMPIANTI DI PUBBLICA ILLUMINAZIONE

 QXX
 - Quadro Elettrico di Comando Impianti (I)

 XX
 QXX
 - Punto Luce Afferente

Il colore indica l'allaccio allo stesso POC



MUNICIPIO DELLA CITTÀ DEL VASTO

L'ARRENE DEGLI ABRUZZI - PROVINCIA DI CHIETI	
CITTÀ DELLA VIA VERDE COSTA DEI TRAPANCI	CITTÀ DEL FELLERIMMAGGIO A SAN NICOLA DI BARI DAL 1921
CITTÀ DEL BROGNETTO DI PERCE ALLA VANTIERE	CITTÀ DELLE RISERVE E DELLE SCOLAZIE
CITTÀ DEL BEVERIERA	CITTÀ DELLA TRANSMANZANA

RIQUALIFICAZIONE E GESTIONE DEL SERVIZIO DI ILLUMINAZIONE PUBBLICA E SEMAFORICA

GARA EUROPEA A PROCEDURA APERTA PER L'AFFIDAMENTO IN CONCESSIONE DEL SERVIZIO DI ILLUMINAZIONE PUBBLICA E SEMAFORICA DEL COMUNE DI VASTO, AI SENSI DEGLI ARTT. 71 E 176 DEL D.LGS. 36/2023 E S.S.MM.II.



PROGETTO DI FATTIBILITÀ TECNICO-ECONOMICA (PFTE)
CUP: I34H26000030007

GRUPPO DI LAVORO

ARCH. LA PALOMBARA GISELLA - RESPONSABILE UNICO DEL PROGETTO
EQ SETTORE III - SERVIZI DI MANUTENZIONE CIVILE E STRADALI

GEOM. ZACCARDI NICOLA - SUPPORTO TECNICO AL RUP

Massimo Perazzelli **RAG. MASSIMO PERAZZELLI - SUPPORTO AMMINISTRATIVO AL RUP**
SETTORE II - SERVIZI DI MANUTENZIONE CIVILE E STRADALE

 ING. MARTINO DOMENICO - SUPPORTO TECNICO AL RUP
SETTORE II - SERVIZI DI MANUTENZIONE CIVILE E STRADALI

ING. DEL BONIFRO MARCO - COORDINATORE PER LA SICUREZZA IN FASE DI PROGETTAZIONE
SETTORE III - SERVIZI DI MANUTENZIONE CIVILE E STRADALE

CONSULENZA



Piazza G. Rossetti, 46 - 66054 Vasto (CH)
P.IVA: 02146730698 | P.E.C.: floew@pec.it

Rating di legalità

STATO DI PROGETTO - AFFERENZE DEI PUNTI LUCE AI QUADRI ELETTRICI 14

NUMERIC
44

RENZE DEL

CODICE ELAB

AEE1

DATA	SCALA
03/2024	1:2.000